

УТВЕРЖДЕНО:

поставлением администрации
г.Поселок Думиничи

№ 25 от 05.04.2014

СХЕМА расположения публичного сервитута


Местоположение: Калужская область, Думиничский р-н, п Думиничи, ул Большая Пролетарская

Наименование объекта: Газопровод высокого, низкого давления ул. Б. Пролетарская (вход - выход ГРП)

Кадастровые номера кварталов, в пределах которых расположен публичный сервитут: 40:05:100203.

Кадастровые номера земельных участков, в отношении которых испрашивается публичный сервитут:
40:05:100203:821 (53 кв.м.)

Общая площадь: 153 кв.м.

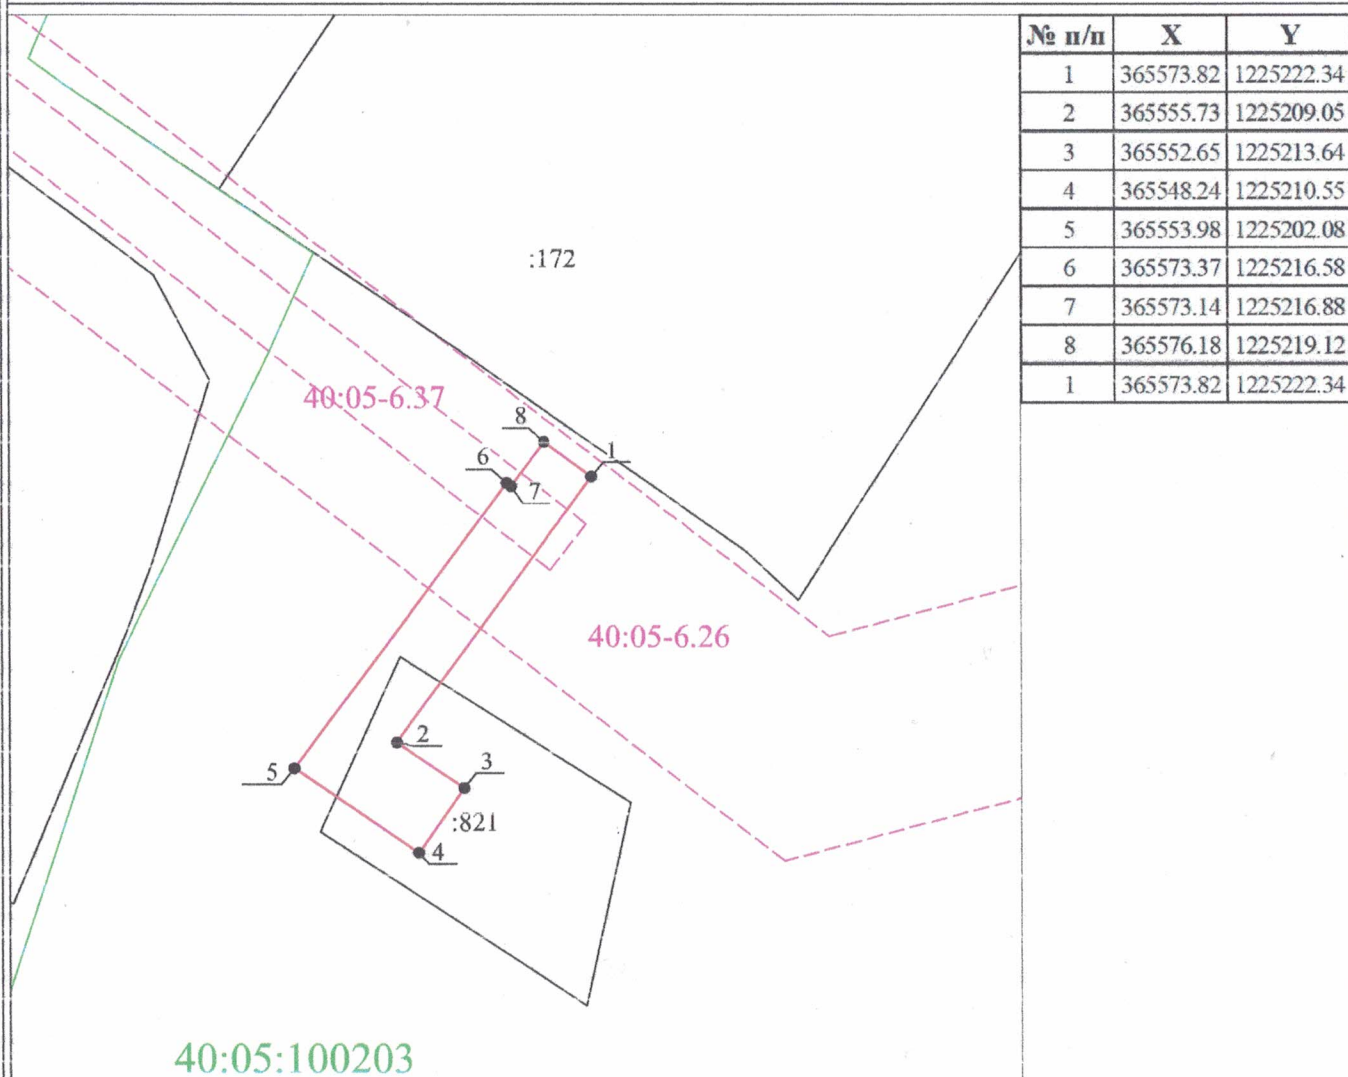

Масштаб 1:500

- Условные обозначения:
- 1 - граница контуров публичного сервитута
 - характеристическая точка контура, сведения о которой позволяют однозначно определить её на местности
 - существующая часть контура, имеющиеся в ЕГРН сведения о которой достаточны для определения её местоположения
 - граница территориальных зон и зон с особыми условиями использования территорий
 - граница населенных пунктов и муниципальных образований
 - :25 - обозначение земельного участка
 - граница кадастрового деления