


ОПИСАНИЕ МЕСТОПОЛОЖЕНИЯ ГРАНИЦ ПУБЛИЧНОГО СЕРВИТУТА

Раздел 4

Схема расположения границ публичного сервитута

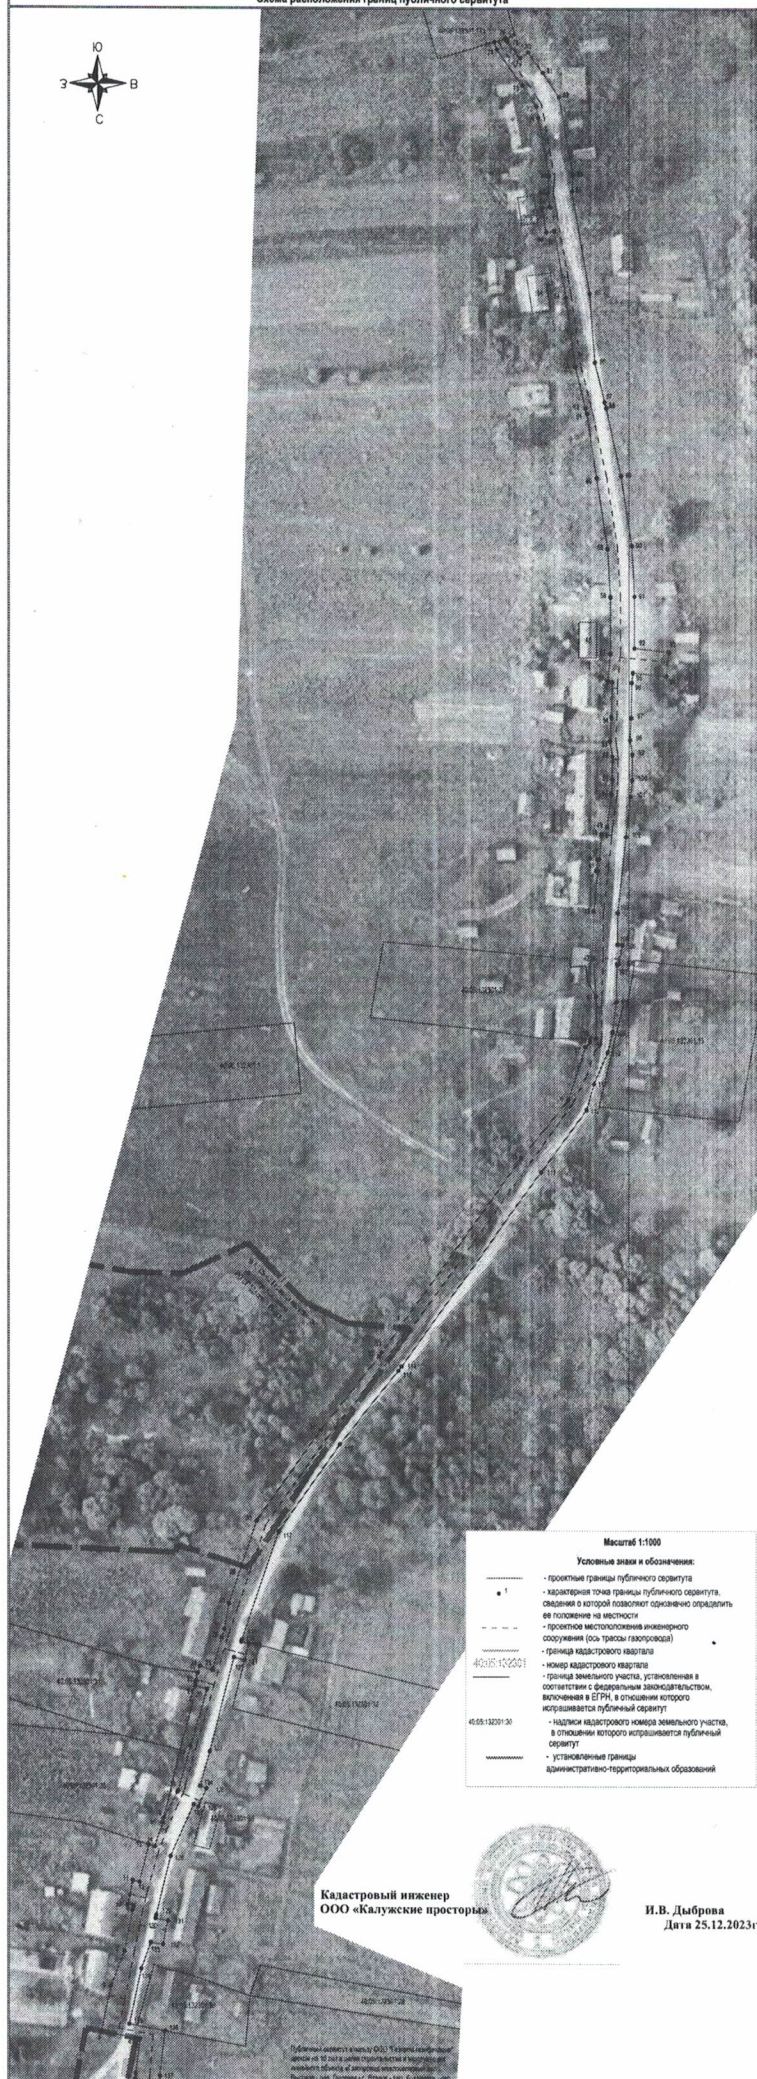

Масштаб 1:1000

Условные знаки и обозначения:

- проектные границы публичного сервитута
- характерная точка границ публичного сервитута, сведения о которой позволяют однозначно определить ее положение на местности
- проектное местоположение инженерного сооружения (рось-трассы газопровода)
- граница кадастрового квартала
- номер кадастрового квартала
- граница земельного участка, установленная в соответствии с федеральным законодательством, включенная в ЕГРН, в отношении которого устанавливается публичный сервитут
- кадастровый номер земельного участка, в отношении которого устанавливается публичный сервитут
- установленные границы административно-территориальных образований



Кадастровый инженер
ООО «Калужские просторы»

И.В. Дыброва
Дата 25.12.2023г.

Публичный сервитут устанавливается в пользу ООО «Калужские просторы» на земельный участок, кадастровый номер которого 40/05/12/2001/001, расположенный по адресу: Московская область, г. Думиничи, д. 10, кадастровый номер 40/05/12/2001/001.