

УТВЕРЖДЕНО:

поставлением администрации
МР Думиничский район

№ 145 от 05.04.2024

СХЕМА расположения публичного сервитута


Местоположение: Калужская область, Думиничский р-н, д Палики

Наименование объекта: Газопровод низкого давления д. Палики, Думиничский район

Кадастровые номера кварталов, в пределах которых расположен публичный сервитут: 40:05:144901.

Кадастровые номера земельных участков, в отношении которых испрашивается публичный сервитут:
40:05:144901:246 (36 кв.м.), 40:05:144901:330 (35 кв.м.), 40:05:144901:801 (71 кв.м.)

Общая площадь: 404 кв.м.

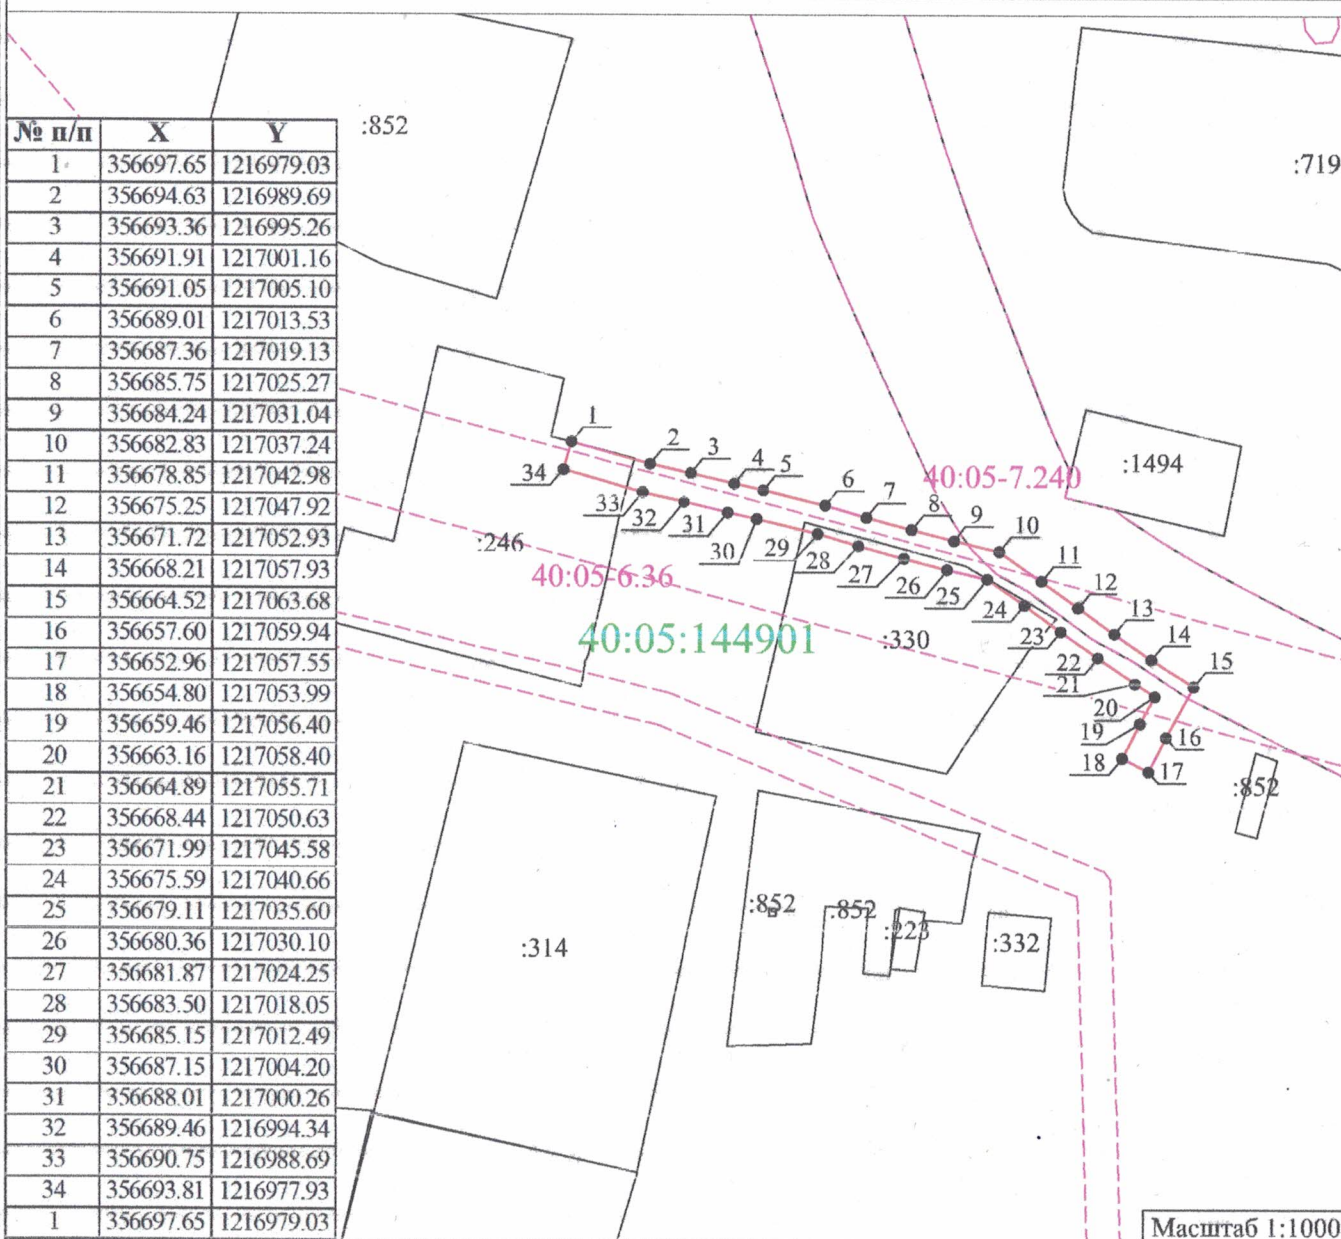

Масштаб 1:1000

Условные обозначения:

- граница контуров публичного сервитута
- 1 - характерная точка контура, сведения о которой позволяют однозначно определить её на местности
- существующая часть контура, имеющиеся в ЕГРН сведения о которой достаточны для определения её местоположения
- граница территориальных зон и зон с особыми условиями использования территорий
- граница населенных пунктов и муниципальных образований
- :25 - обозначение земельного участка
- граница кадастрового деления