

УТВЕРЖДЕНО:

№ _____ от _____

СХЕМА расположения публичного сервитута


Местоположение: Калужская область, Думиничский р-н, п Думиничи, ул Пушкина

Наименование объекта: Газопровод низкого давления п. Думиничи, ул. Пушкина

Кадастровые номера кварталов, в пределах которых расположен публичный сервитут: 40:05:100301.

Кадастровые номера земельных участков, в отношении которых испрашивается публичный сервитут: нет

Общая площадь: 1252 кв.м.

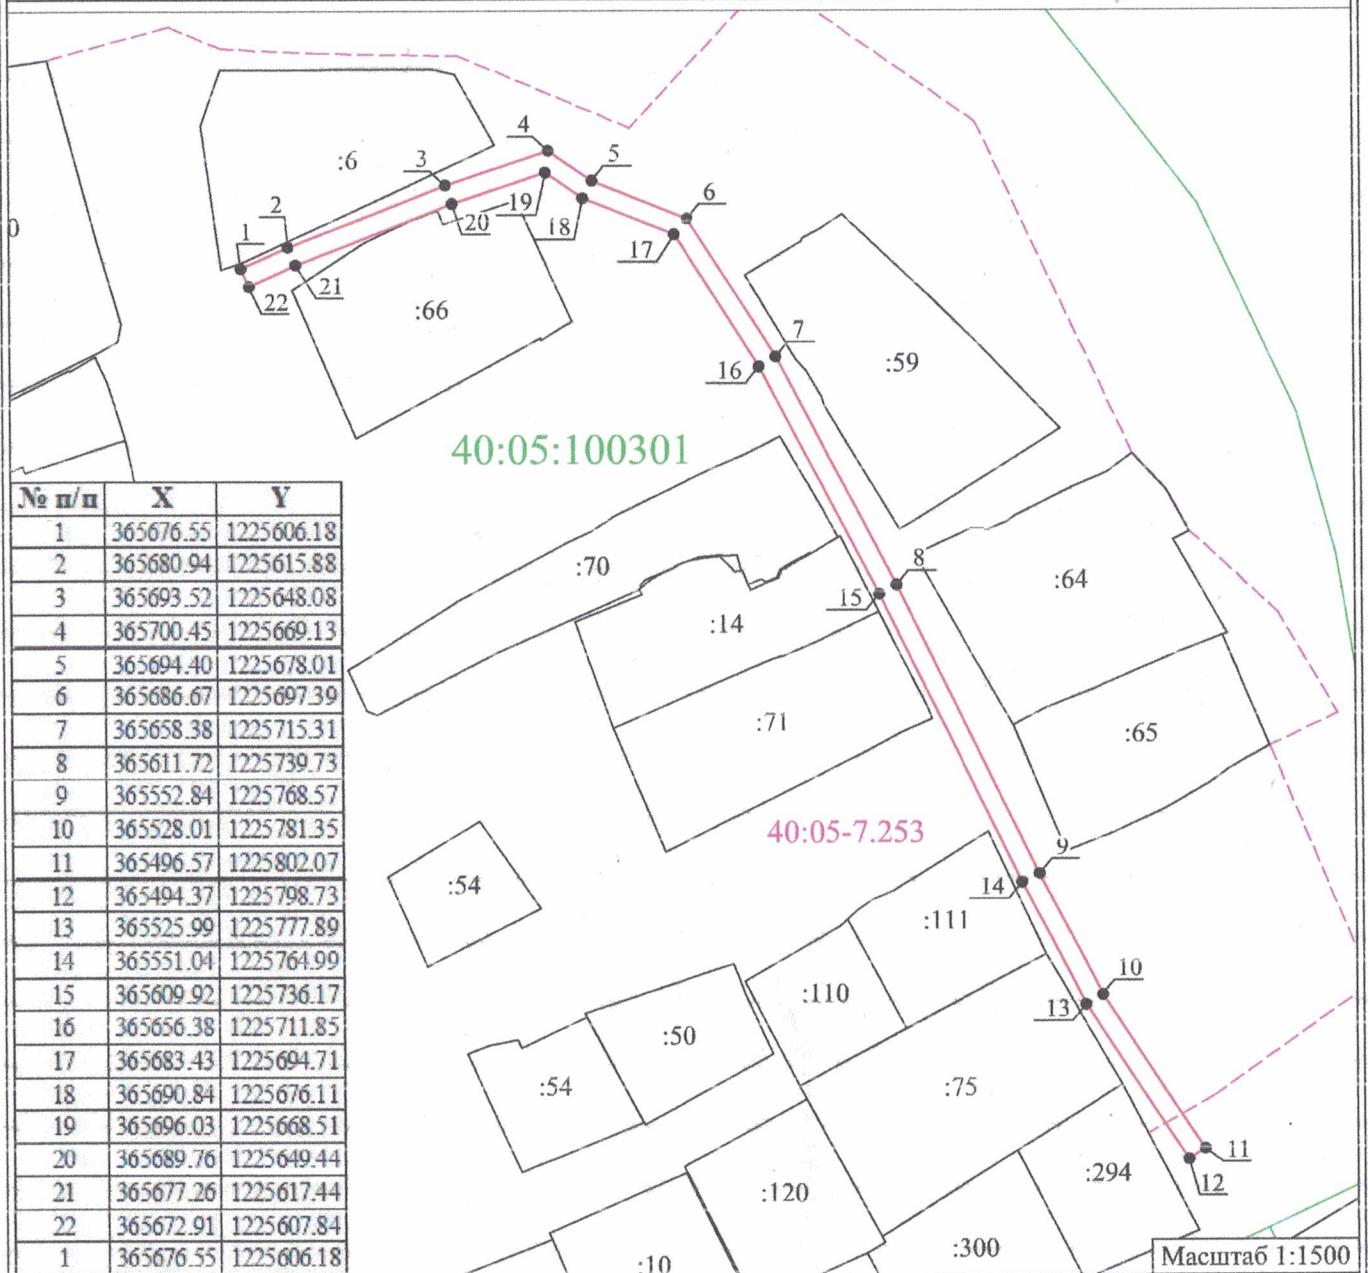

Масштаб 1:1500

Условные обозначения:

- граница контуров публичного сервитута
- 1 - характерная точка контура, сведения о которой позволяют однозначно определить её на местности
- существующая часть контура, имеющиеся в ЕГРН сведения о которой достаточны для определения её местоположения
- граница территориальных зон и зон с особыми условиями использования территорий
- граница населенных пунктов и муниципальных образований
- :25 - обозначение земельного участка
- граница кадастрового деления