

УТВЕРЖДЕНО:

№ _____ от _____

СХЕМА расположения публичного сервитута


Местоположение: Калужская область, Думиничский р-н, п Думиничи, пер Большой Пролетарский, д. 2

Наименование объекта: Наружный газопровод к отопительному оборудованию к производственному зданию п. Думиничи, пер. Б.Пролтераский, д. 2

Кадастровые номера кварталов, в пределах которых расположен публичный сервитут: 40:05:100103, 40:05:100104.

Кадастровые номера земельных участков, в отношении которых испрашивается публичный сервитут: 40:05:100104:43 (115 кв.м.), 40:05:100104:41 (160 кв.м.), 40:05:100104:73 (332 кв.м.)

Общая площадь: 662 кв.м.

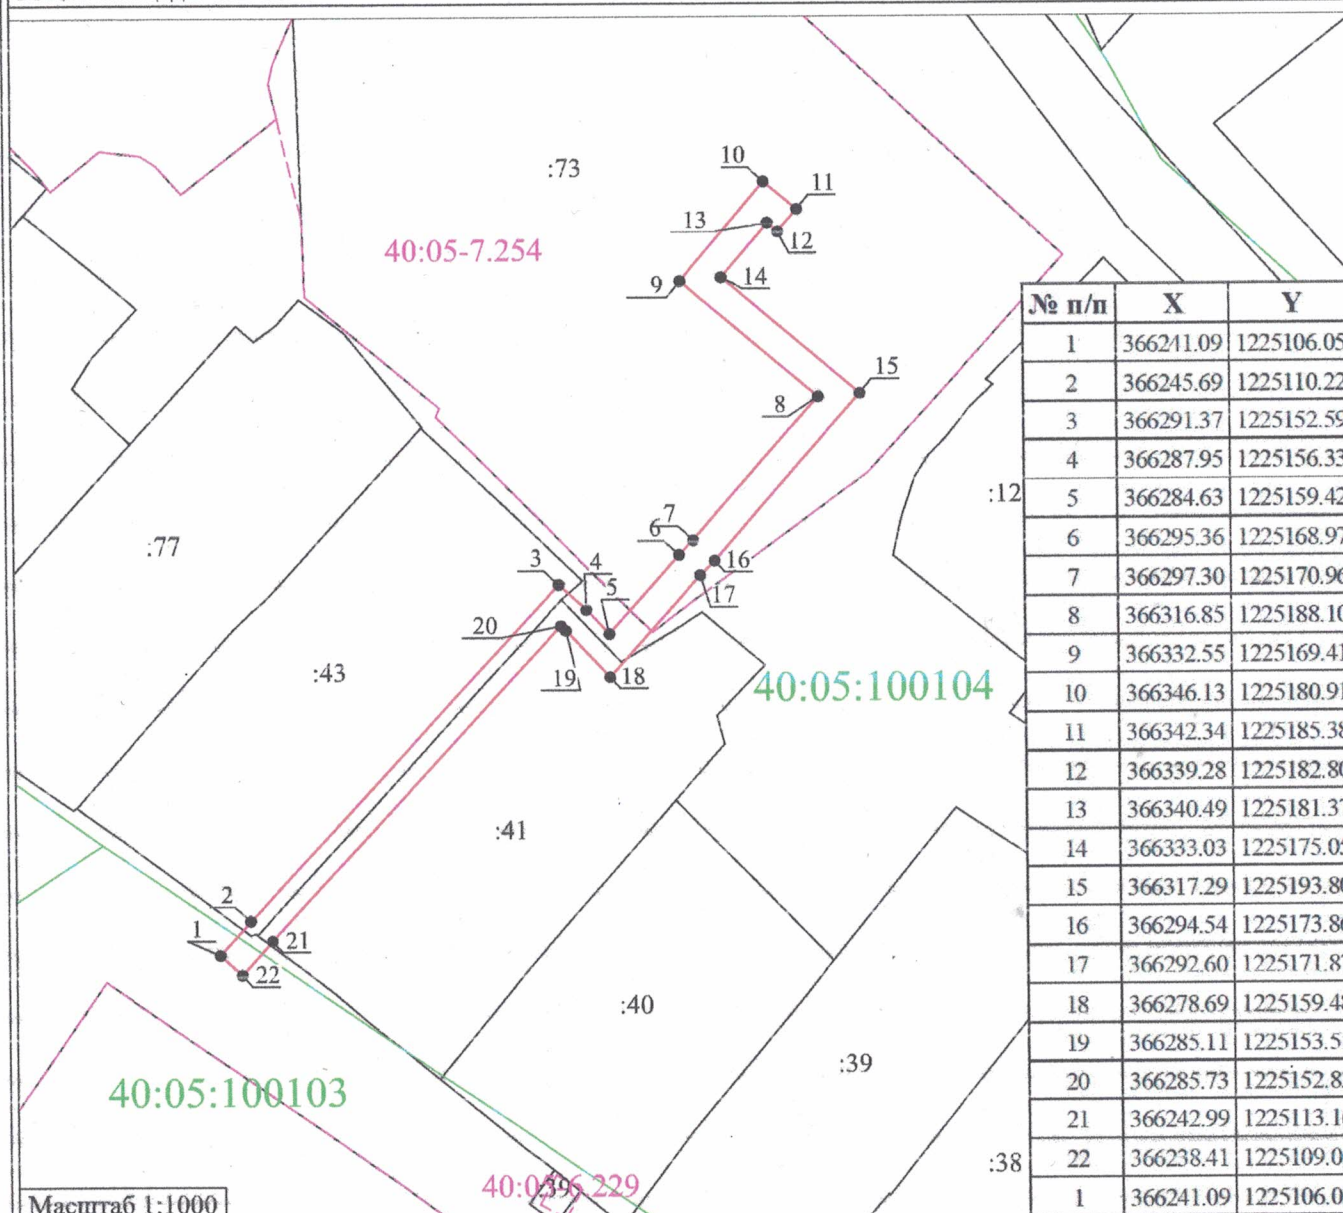

Масштаб 1:1000

Условные обозначения:

- граница контуров публичного сервитута
- 1 - характерная точка контура, сведения о которой позволяют однозначно определить её на местности
- существующая часть контура, имеющиеся в ЕГРН сведения о которой достаточны для определения её местоположения
- граница территориальных зон и зон с особыми условиями использования территорий
- граница населенных пунктов и муниципальных образований
- :25 - обозначение земельного участка
- граница кадастрового деления