

УТВЕРЖДЕНО:

№ _____ от _____

СХЕМА расположения публичного сервитута

Местоположение: Калужская область, Думиничский р-н, п Думиничи, ул Большая Пролетарская


Наименование объекта: Газопровод высокого, низкого давления ул. Б. Пролетарская (вход - выход ГРП)

Кадастровые номера кварталов, в пределах которых расположен публичный сервитут: 40:05:100203.

Кадастровые номера земельных участков, в отношении которых испрашивается публичный сервитут:
40:05:100203:821 (53 кв.м.)

Общая площадь: 153 кв.м.

№ п/п	X	Y
1	365573.82	1225222.34
2	365555.73	1225209.05
3	365552.65	1225213.64
4	365548.24	1225210.55
5	365553.98	1225202.08
6	365573.37	1225216.58
7	365573.14	1225216.88
8	365576.18	1225219.12
1	365573.82	1225222.34

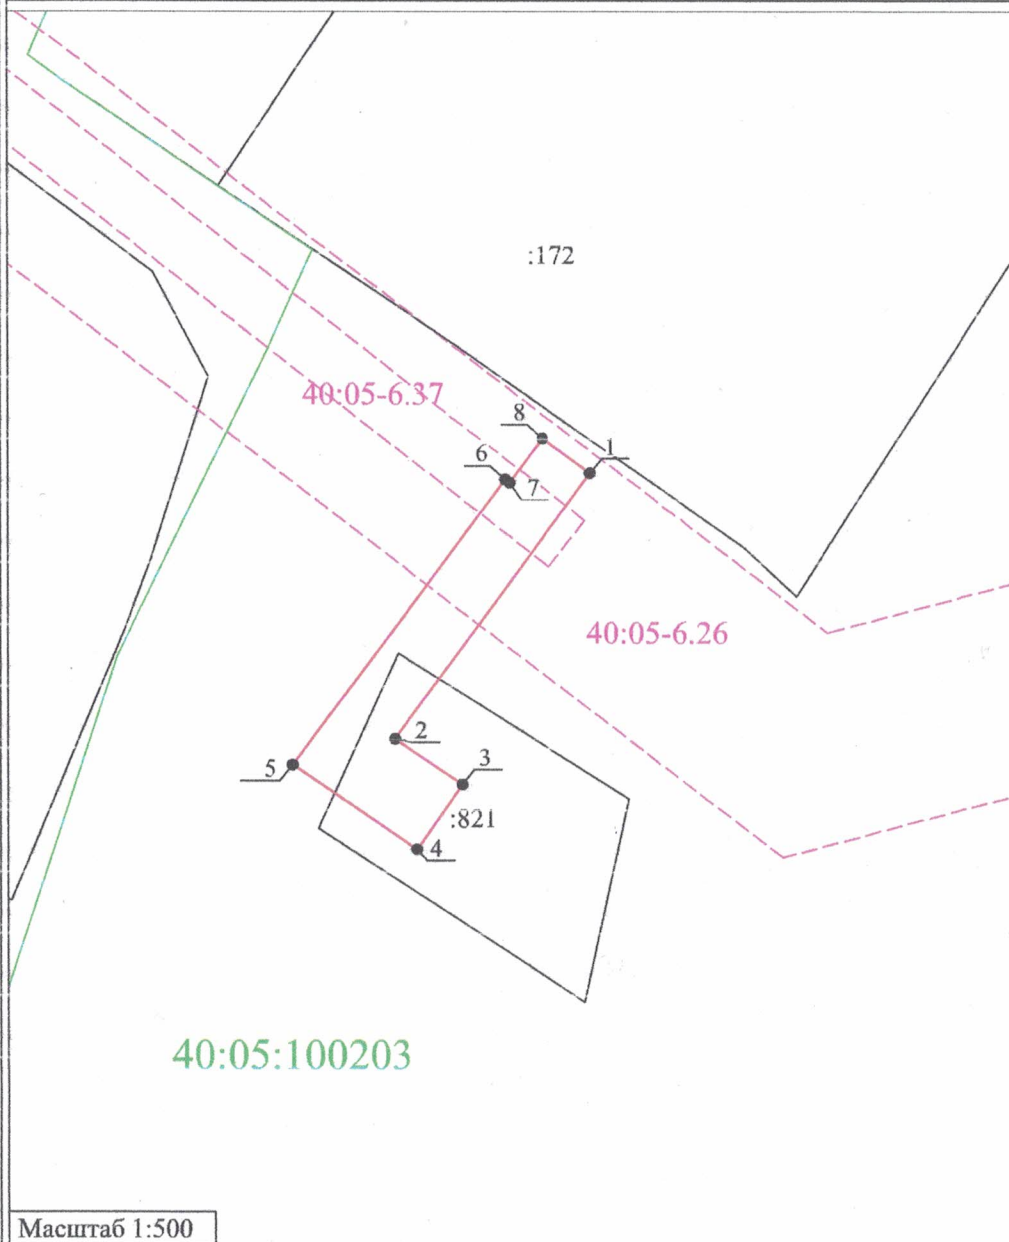

Масштаб 1:500

- Условные обозначения:
- граница контуров публичного сервитута
 - 1 - характерная точка контура, сведения о которой позволяют однозначно определить её на местности
 - существующая часть контура, имеющиеся в ЕГРН сведения о которой достаточны для определения её местоположения
 - граница территориальных зон и зон с особыми условиями использования территорий
 - граница населенных пунктов и муниципальных образований
 - :25 - обозначение земельного участка
 - граница кадастрового деления