

УТВЕРЖДЕНО:

№

от

СХЕМА расположения публичного сервитута


Местоположение: Калужская область, Думиничский р-н, п Думиничи, ул Ястребова

Наименование объекта: Газопровод низкого давления по ул. Ястребова п. Думиничи

Кадастровые номера кварталов, в пределах которых расположен публичный сервитут: 40:05:100301.

Кадастровые номера земельных участков, в отношении которых испрашивается публичный сервитут: 40:05:100301:44 (1 кв.м.)

Общая площадь: 508 кв.м.

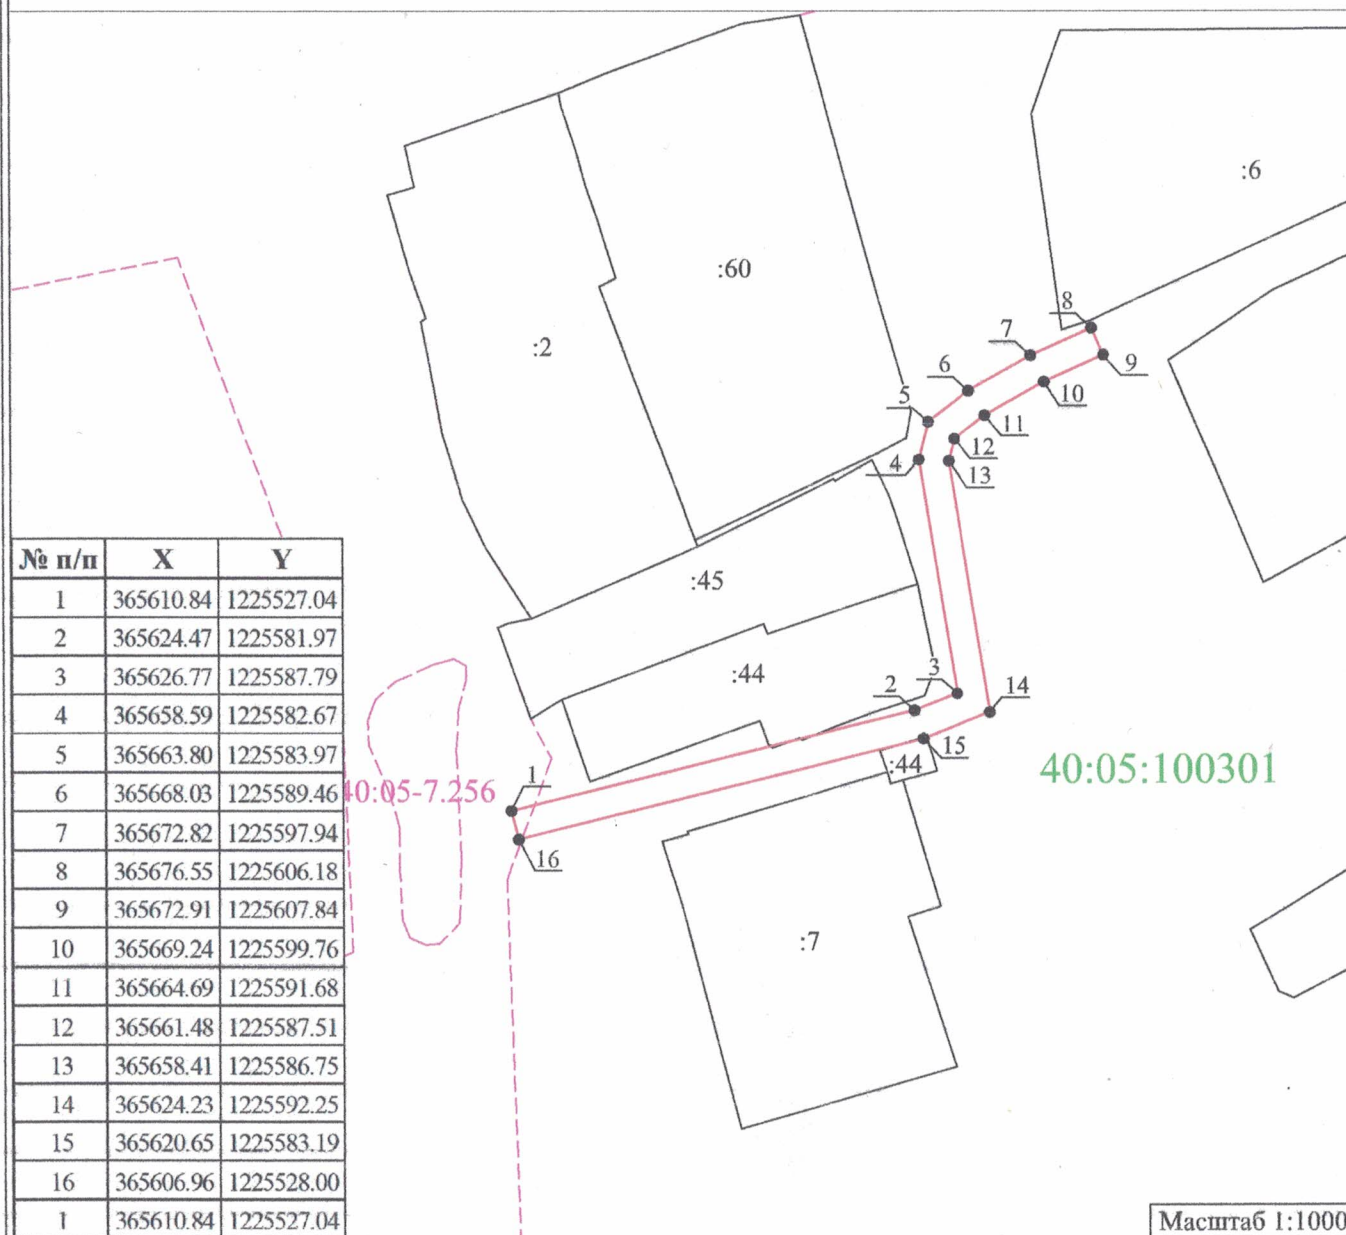

Масштаб 1:1000

Условные обозначения:



- граница контуров публичного сервитута

- характерная точка контура, сведения о которой позволяют однозначно определить её на местности

- существующая часть контура, имеющиеся в ЕГРН сведения о которой достаточны для определения её местоположения

- граница территориальных зон и зон с особыми условиями использования территорий

- граница населенных пунктов и муниципальных образований

:25 - обозначение земельного участка

- граница кадастрового деления