


СХЕМА
расположения публичного сервитута

УТВЕРЖДЕНО:

Местоположение: Калужская область, думиничский район, п. Думиничи, мкр. Градостроитель
Наименование объекта: Газопровод низкого давления мкр. Градостроитель в п. Думиничи
Кадастровые номера кварталов, в пределах которых расположен публичный сервитут: 40:06:130704, 40:06:130801
Кадастровые номера земельных участков, в отношении которых испрашивается публичный сервитут: 40:05:100208:11 (105 кв.м.); 40:05:100208:12 (103 кв.м.); 40:05:100208:13 (99 кв.м.); 40:05:100208:140 (3 кв.м.); 40:05:100208:17 (113 кв.м.); 40:05:100208:18 (6 кв.м.); 40:05:100208:2 (203 кв.м.); 40:05:100208:21 (82 кв.м.); 40:05:100208:33 (96 кв.м.); 40:05:100208:34 (48 кв.м.); 40:05:100208:35 (52 кв.м.); 40:05:100208:36 (99 кв.м.); 40:05:100208:4 (53 кв.м.); 40:05:100208:42 (102 кв.м.); 40:05:100208:43 (200 кв.м.); 40:05:100208:44 (193 кв.м.); 40:05:100208:472 (39 кв.м.); 40:05:100208:58 (100 кв.м.); 40:05:100208:60 (78 кв.м.)
Общая площадь: 3646 кв.м.

№ _____ от _____

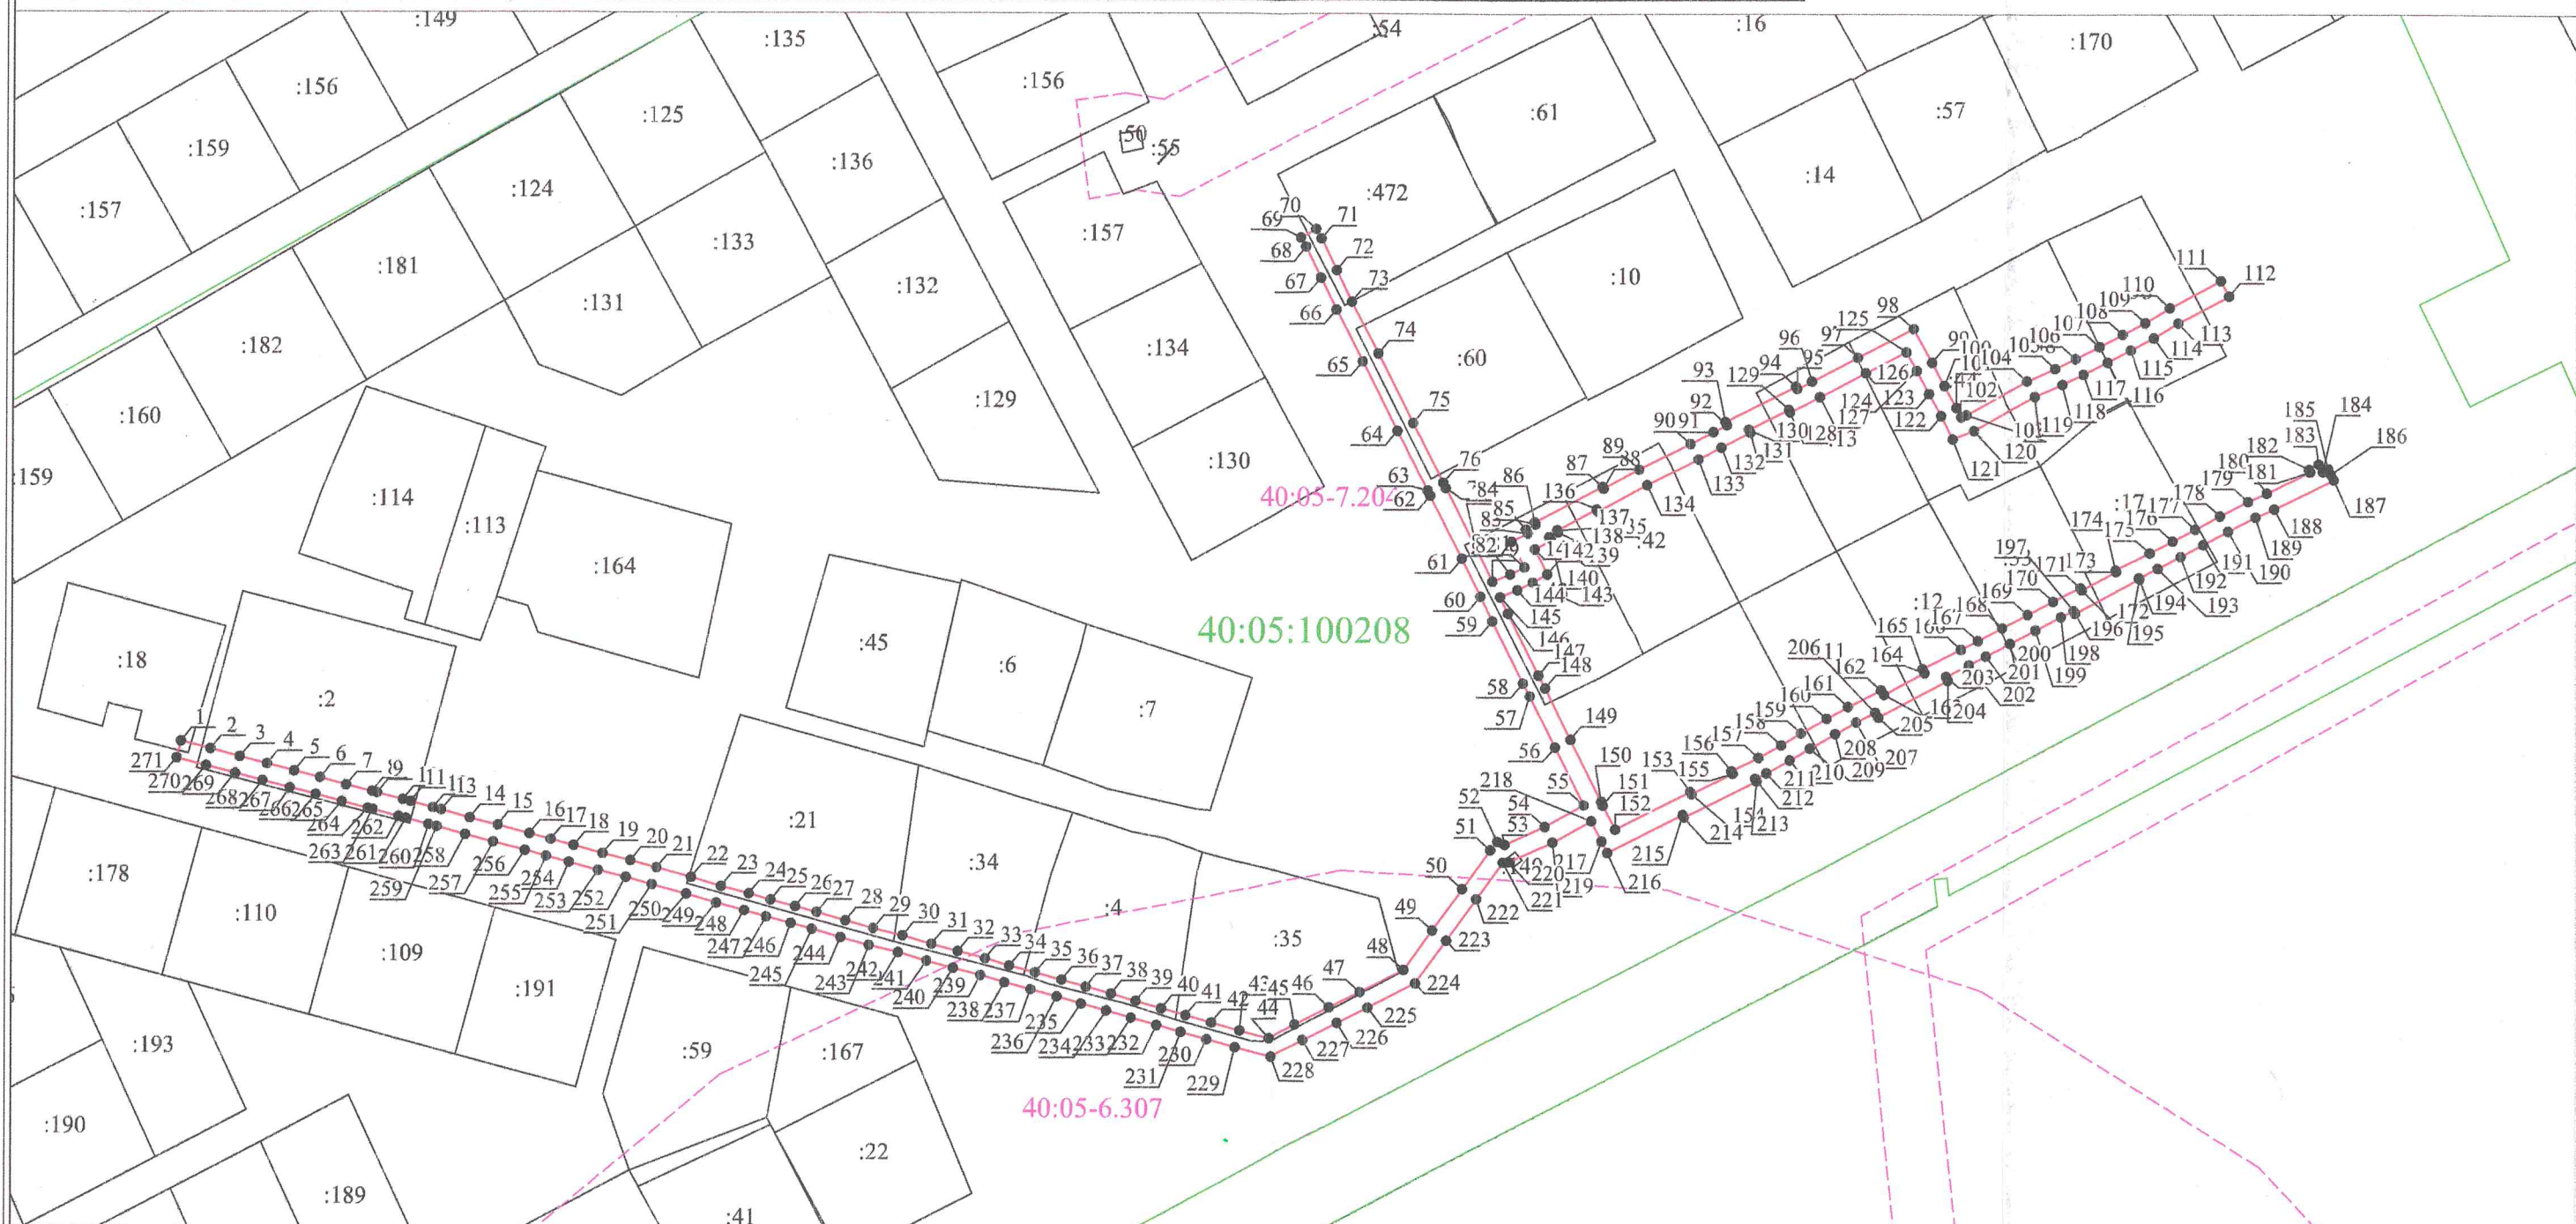

40:05:100208

40:05-6.307

40:05-7.20

- Условные обозначения:
- граница контуров публичного сервитута
 - характеристическая точка контура, сведения о которой позволяют однозначно определить её на местности
 - существующая часть контура, имеющиеся в ЕГРН сведения о которой достаточны для определения её местоположения
 - граница территориальных зон и зон с особыми условиями использования территорий
 - граница населенных пунктов и муниципальных образований
 - :25 - обозначение земельного участка
 - граница кадастрового деления

Масштаб 1:1500