
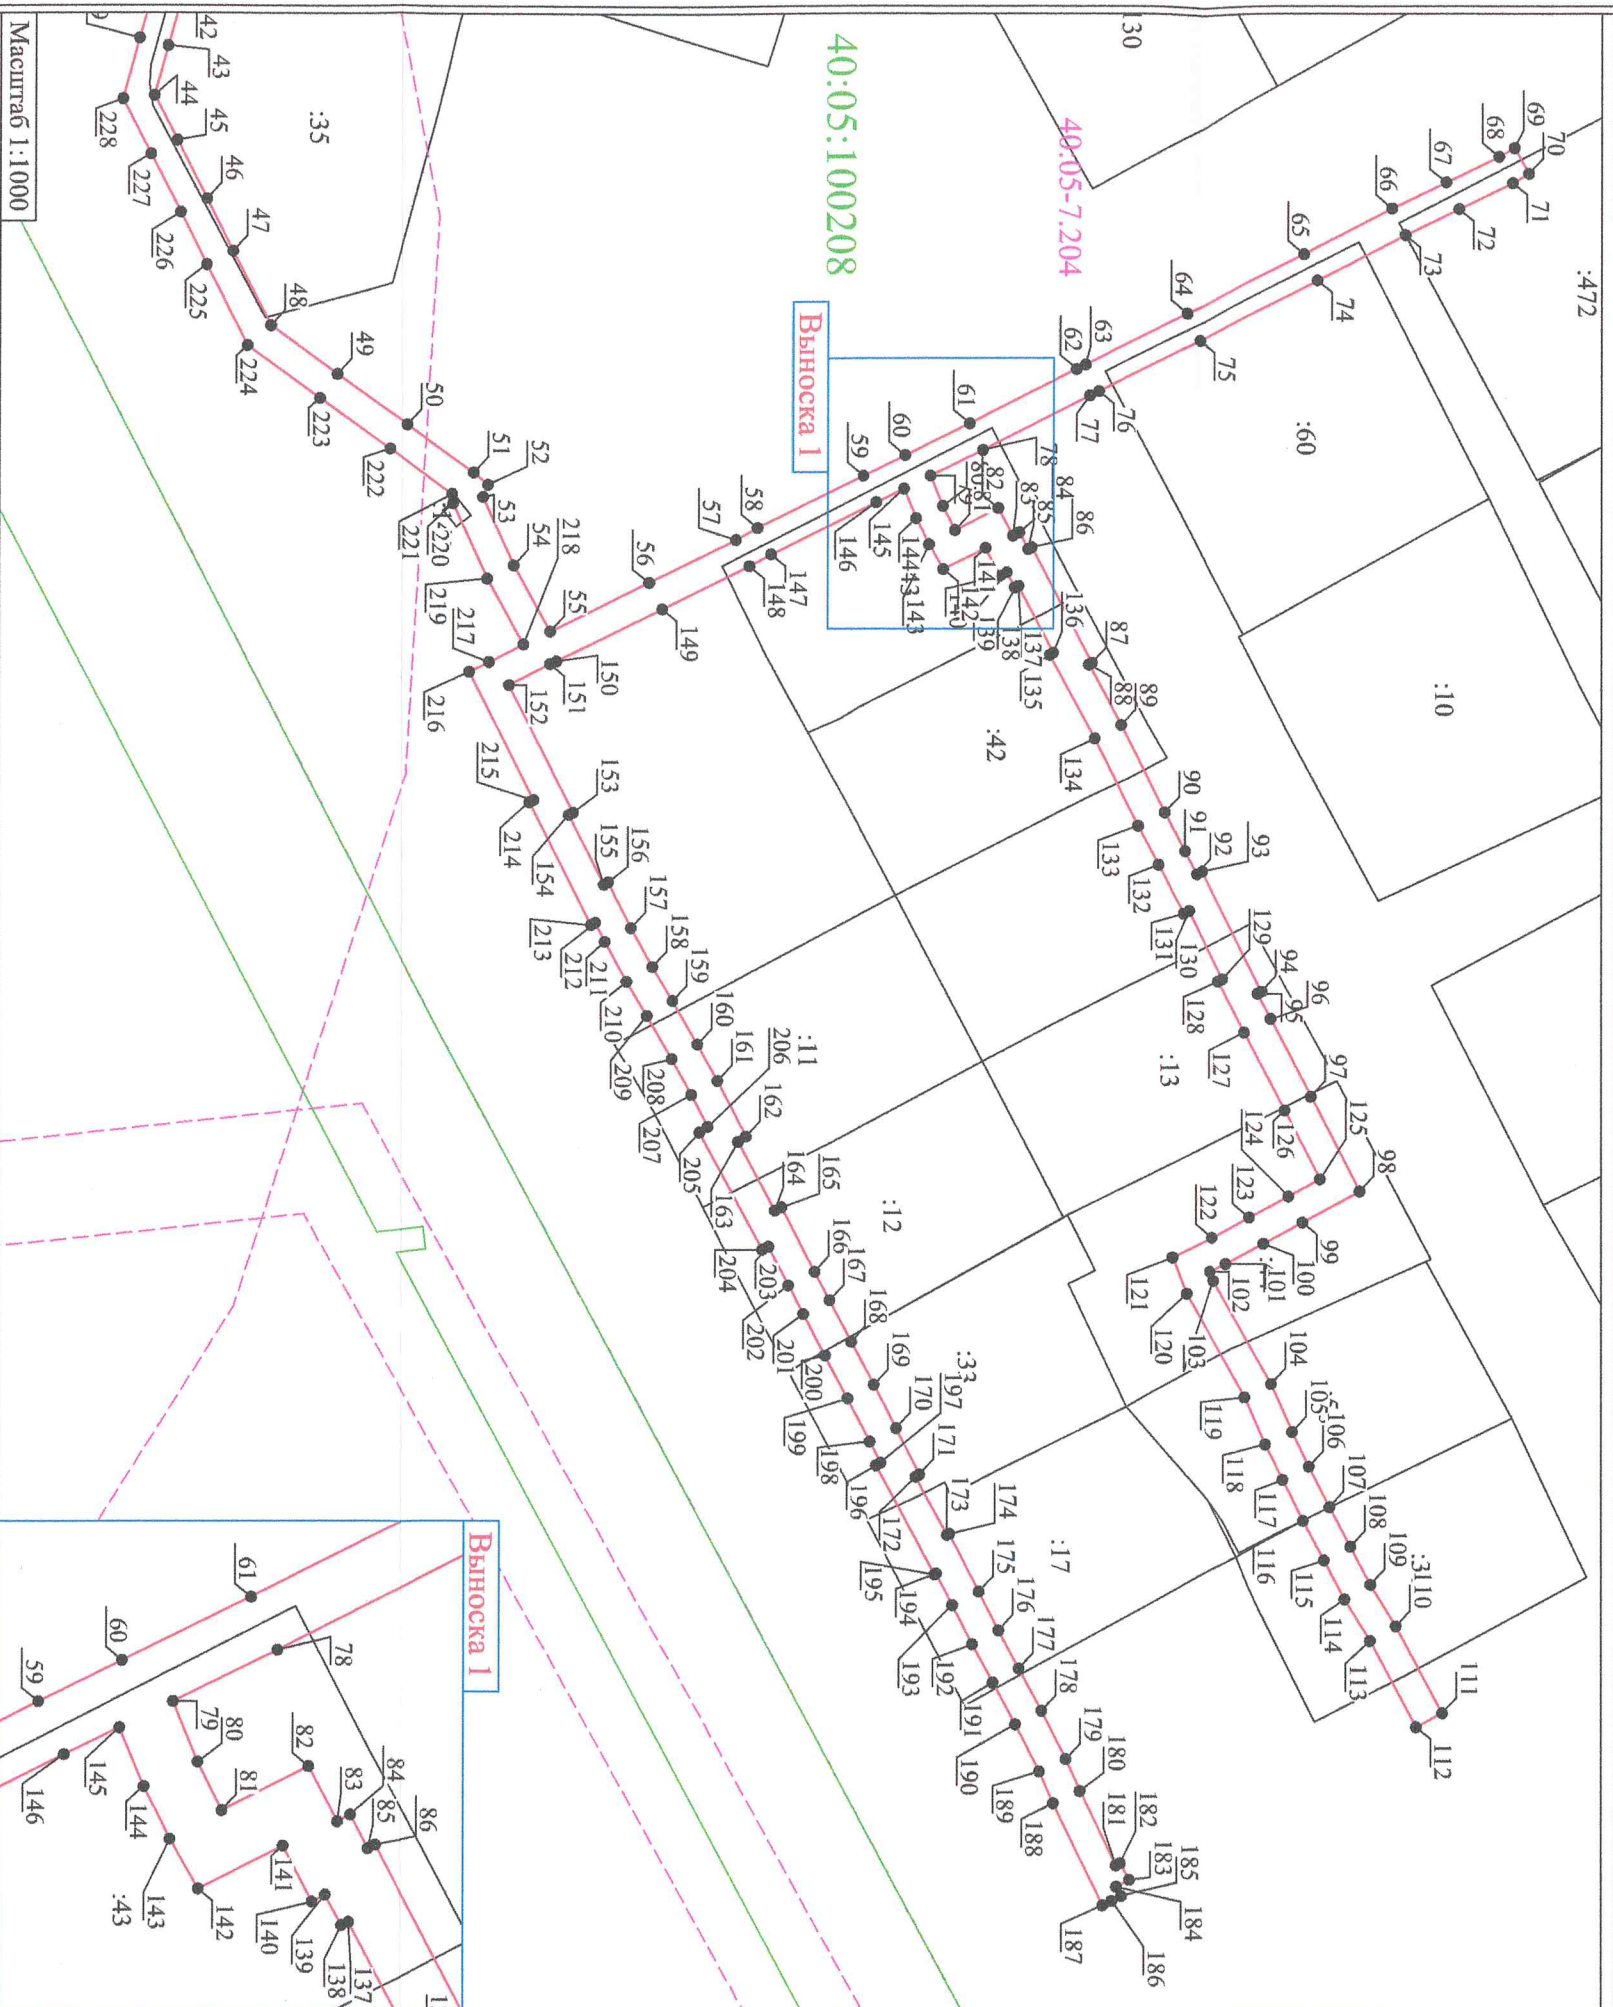


# СХЕМА расположения публичного сервитута

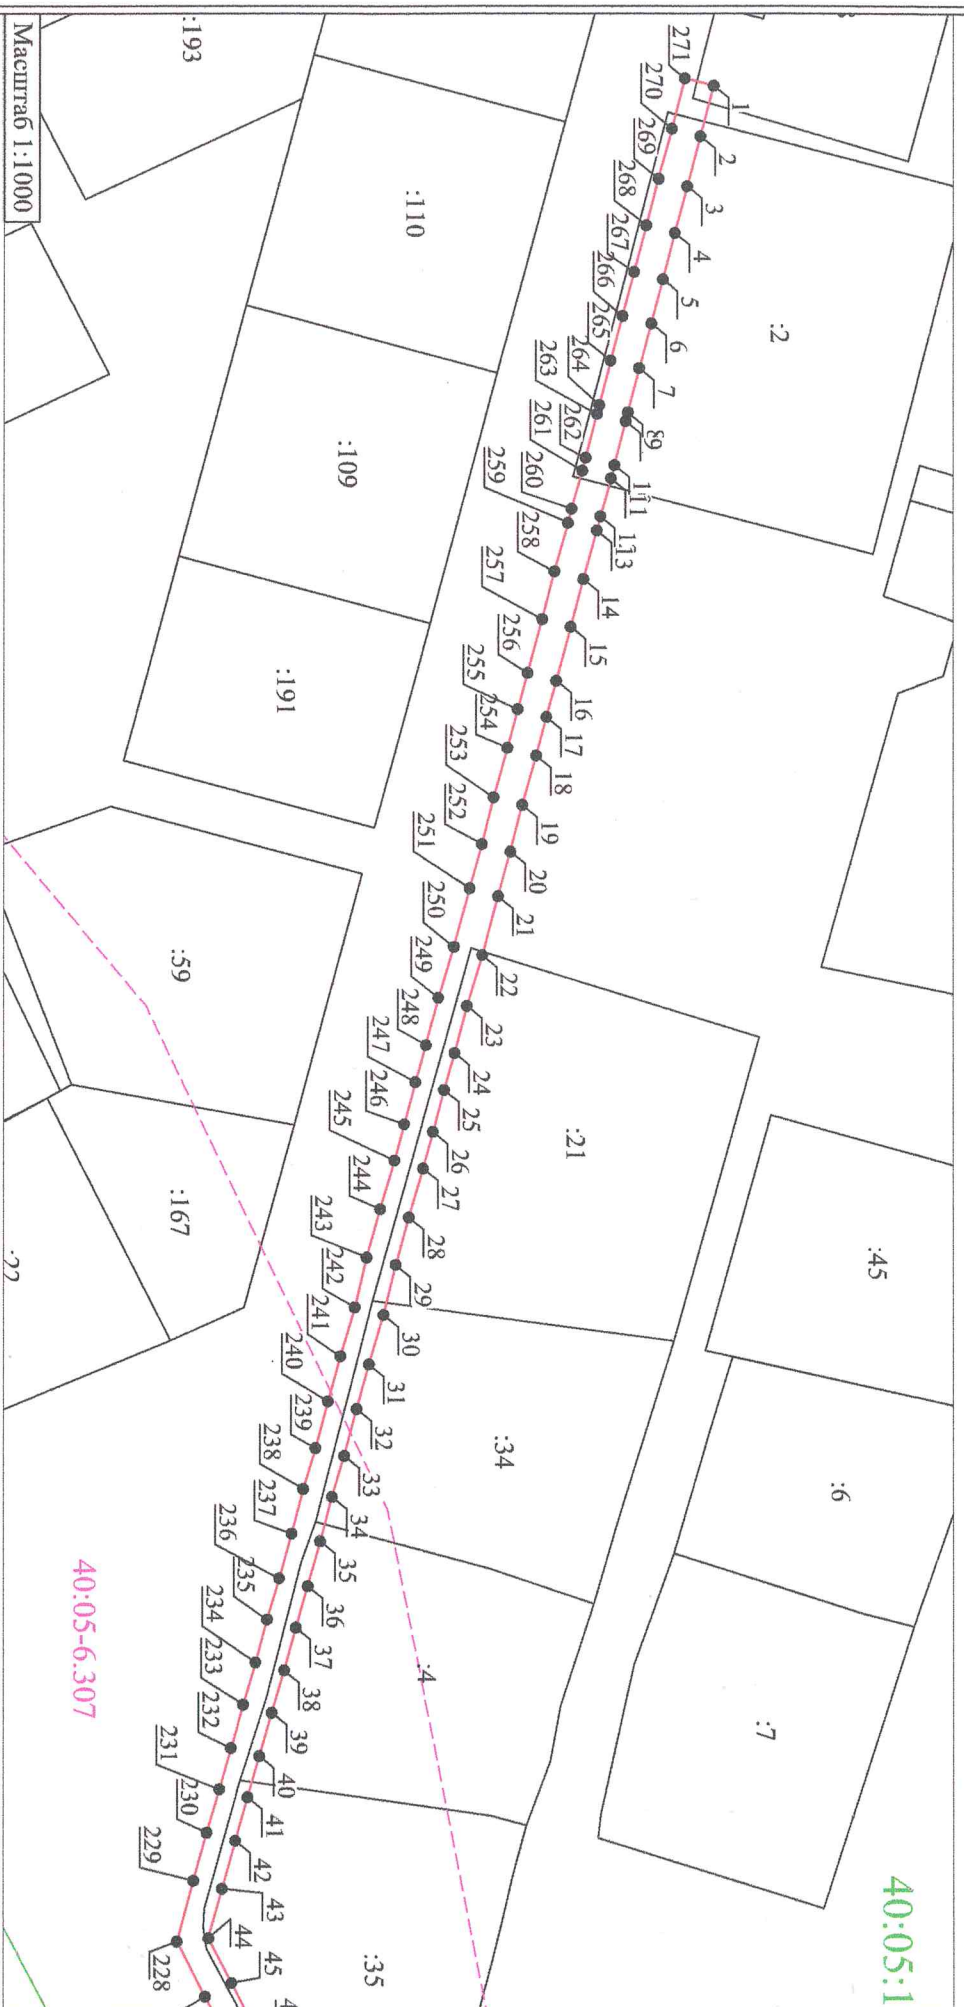

- Условные обозначения:
- граница контуров публичного сервитута
  - характерная точка контура, сведения о которой позволяют однозначно определить её на местности
  - существующая часть контура, имеющаяся в ЕГРН сведения о которой достаточны для определения её местоположения
  - граница территориальных зон и зон с особыми условиями использования территорий
  - граница населенных пунктов и муниципальных образований
  - обозначение земельного участка
  - граница кадастрового деления