


Схема границ размещения публичного сервитута

Объект: "Дворовые газопроводы к 70-кв. ж.д. п. Новослободск"

(наименование объекта)

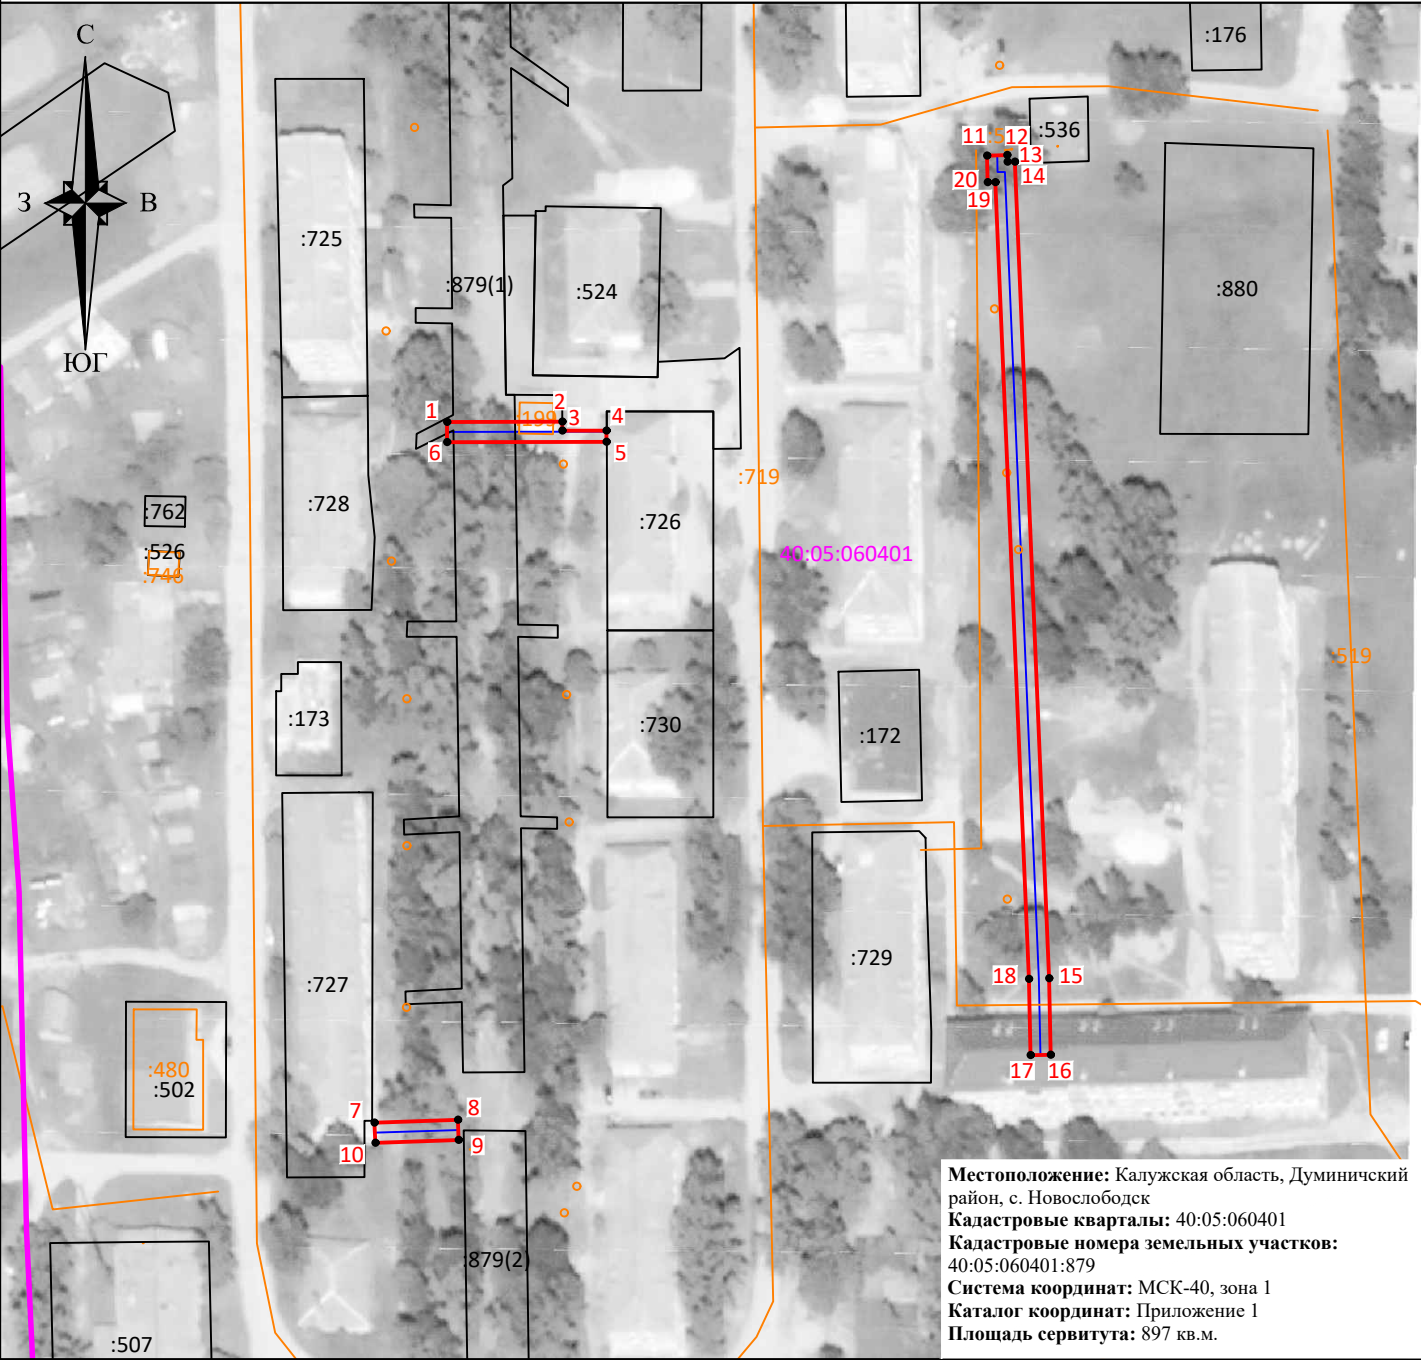

Местоположение: Калужская область, Думиничский район, с. Новослободск
Кадастровые кварталы: 40:05:060401
Кадастровые номера земельных участков: 40:05:060401:879
Система координат: МСК-40, зона 1
Каталог координат: Приложение 1
Площадь сервитута: 897 кв.м.

Масштаб 1:1500

Условные обозначения:

- граница контура публичного сервитута;
- — характерная точка границы публичного сервитута;
- 1 — обозначение характерной точки границы публичного сервитута;
- границы кадастрового квартала;
- 40:05:060401 — номер кадастрового квартала;
- граница земельных участков, сведения о которых внесены в ЕГРН;
- :1825 — обозначение кадастрового номера земельных участков, сведения о которых внесены в ЕГРН;
- граница объектов капитального строительства, сведения о которых внесены в ЕГРН;
- :754 — обозначение кадастрового номера объектов капитального строительства, сведения о которых внесены в ЕГРН;
- ось газопровода.



Подпись _____ **"06" ноября 2024 г.**

Место для оттиска печати (при наличии) лица, составившего описание местоположения границ объекта