


УТВЕРЖДЕНО:

№ _____ от _____

СХЕМА
расположения публичного сервитута

Местоположение: Калужская область, Думиничский район, с. Чернышено, пер. № 1
Наименование объекта: Газопровод низкого давления с. Чернышено по пер. №1 Думиничский район
Кадастровые номера кварталов, в пределах которых расположен публичный сервитут: 40:05:161001
Кадастровые номера земельных участков, в отношении которых испрашивается публичный сервитут: нет
Общая площадь: 1268 кв. м.

№ п/п	X	Y	№ п/п	X	Y
1	355418.38	123421.99	20	355292.83	1235580.71
2	355407.06	123430.00	21	355290.34	1235612.42
3	355406.53	123429.24	22	355286.36	1235612.10
4	355364.58	123438.59	23	355288.75	1235581.59
5	355366.20	123460.60	24	355268.31	1235544.42
6	355365.14	123461.55	25	355269.14	1235543.41
7	355372.50	123472.11	26	355263.98	1235537.70
8	355369.22	123474.39	27	355268.19	1235532.68
9	355362.15	123464.25	28	355271.25	1235535.24
10	355336.15	123487.78	29	355269.28	1235537.60
11	355343.30	123495.80	30	355273.33	1235542.08
12	355340.32	123498.46	31	355282.59	1235528.73
13	355333.09	123490.36	32	355294.97	1235515.05
14	355299.35	123516.71	33	355332.05	1235486.10
15	355307.52	123524.95	34	355360.70	1235460.16
16	355304.68	123527.77	35	355338.78	1235457.77
17	355296.41	123519.43	36	355407.39	1235423.75
18	355285.73	123531.23	37	355407.92	1235424.50
19	355274.51	123547.39	38	355416.08	1235418.73
			39	355418.38	1235421.99

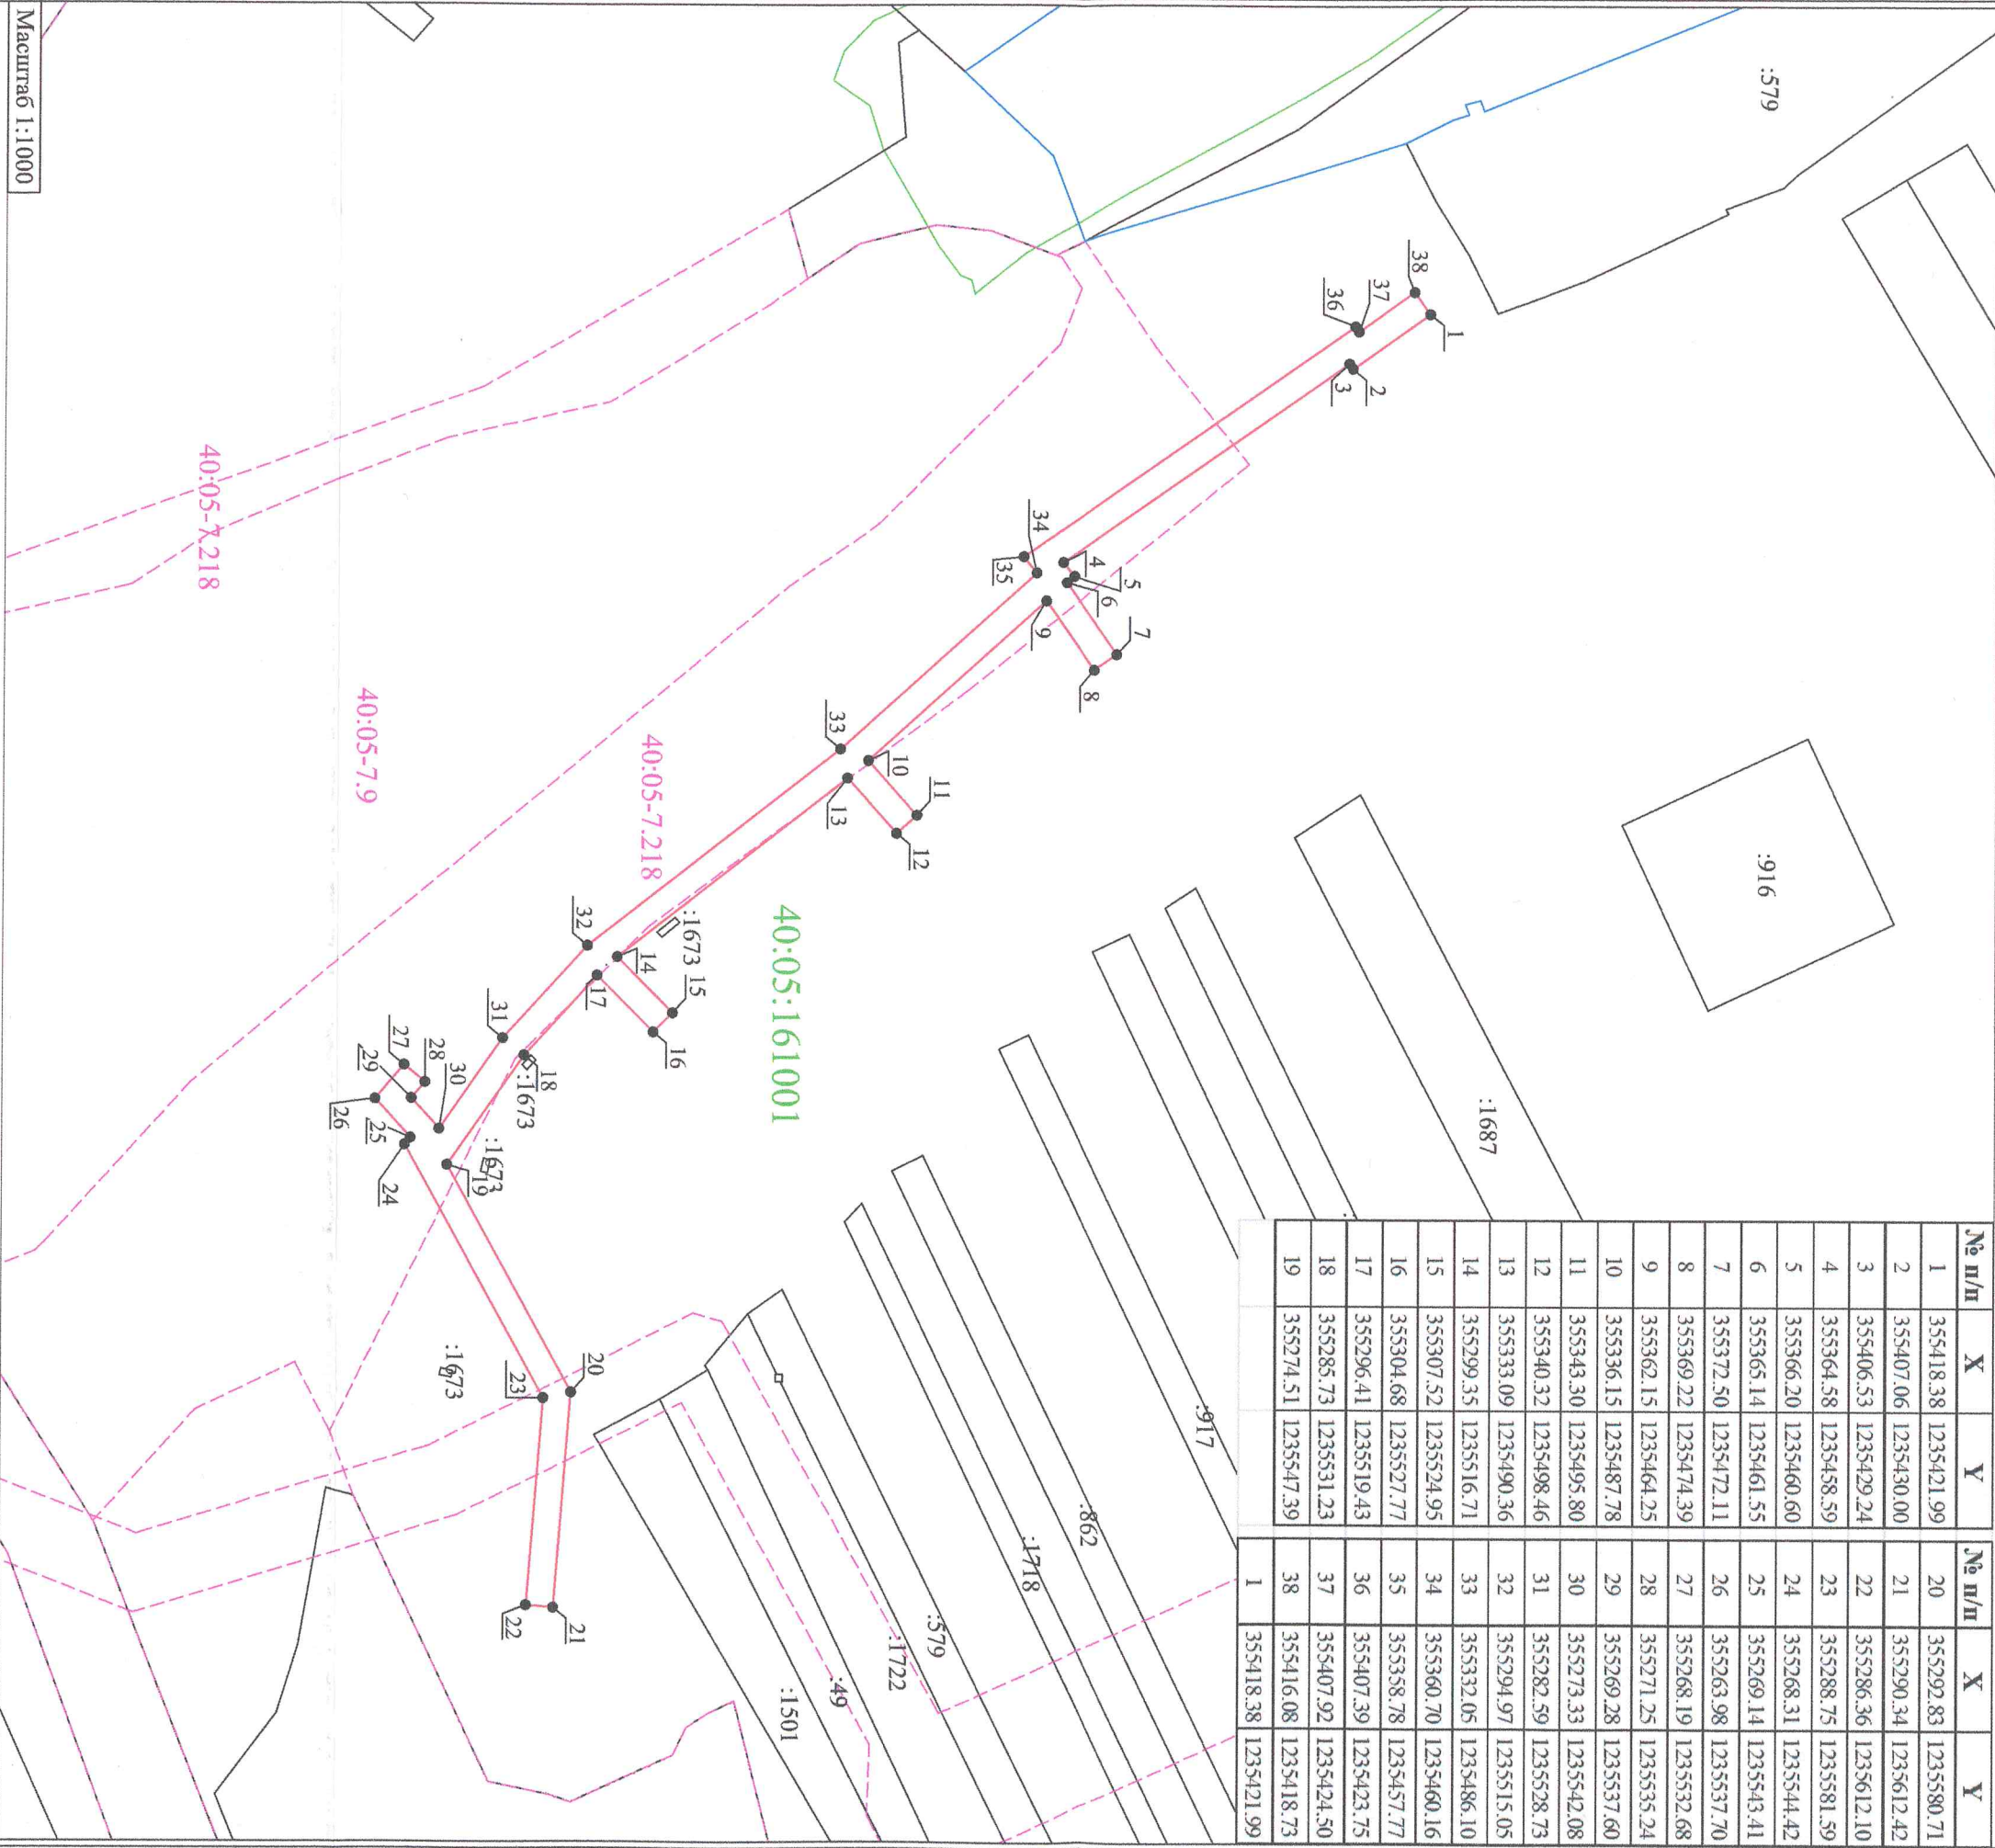

- Масштаб 1:1000
- Условные обозначения:
- граница контура публичного сервитута
 - характерная точка контура, сведения о которой позволяют однозначно определить её на местности
 - существующая часть контура, имеющаяся в ЕГРН сведения о которой достаточны для определения её местоположения
 - граница территориальных зон и зон с особыми условиями использования территорий
 - граница населённых пунктов и муниципальных образований
 - обозначение земельного участка
 - граница кадастрового деления