

Схема расположения границ публичного сервитута

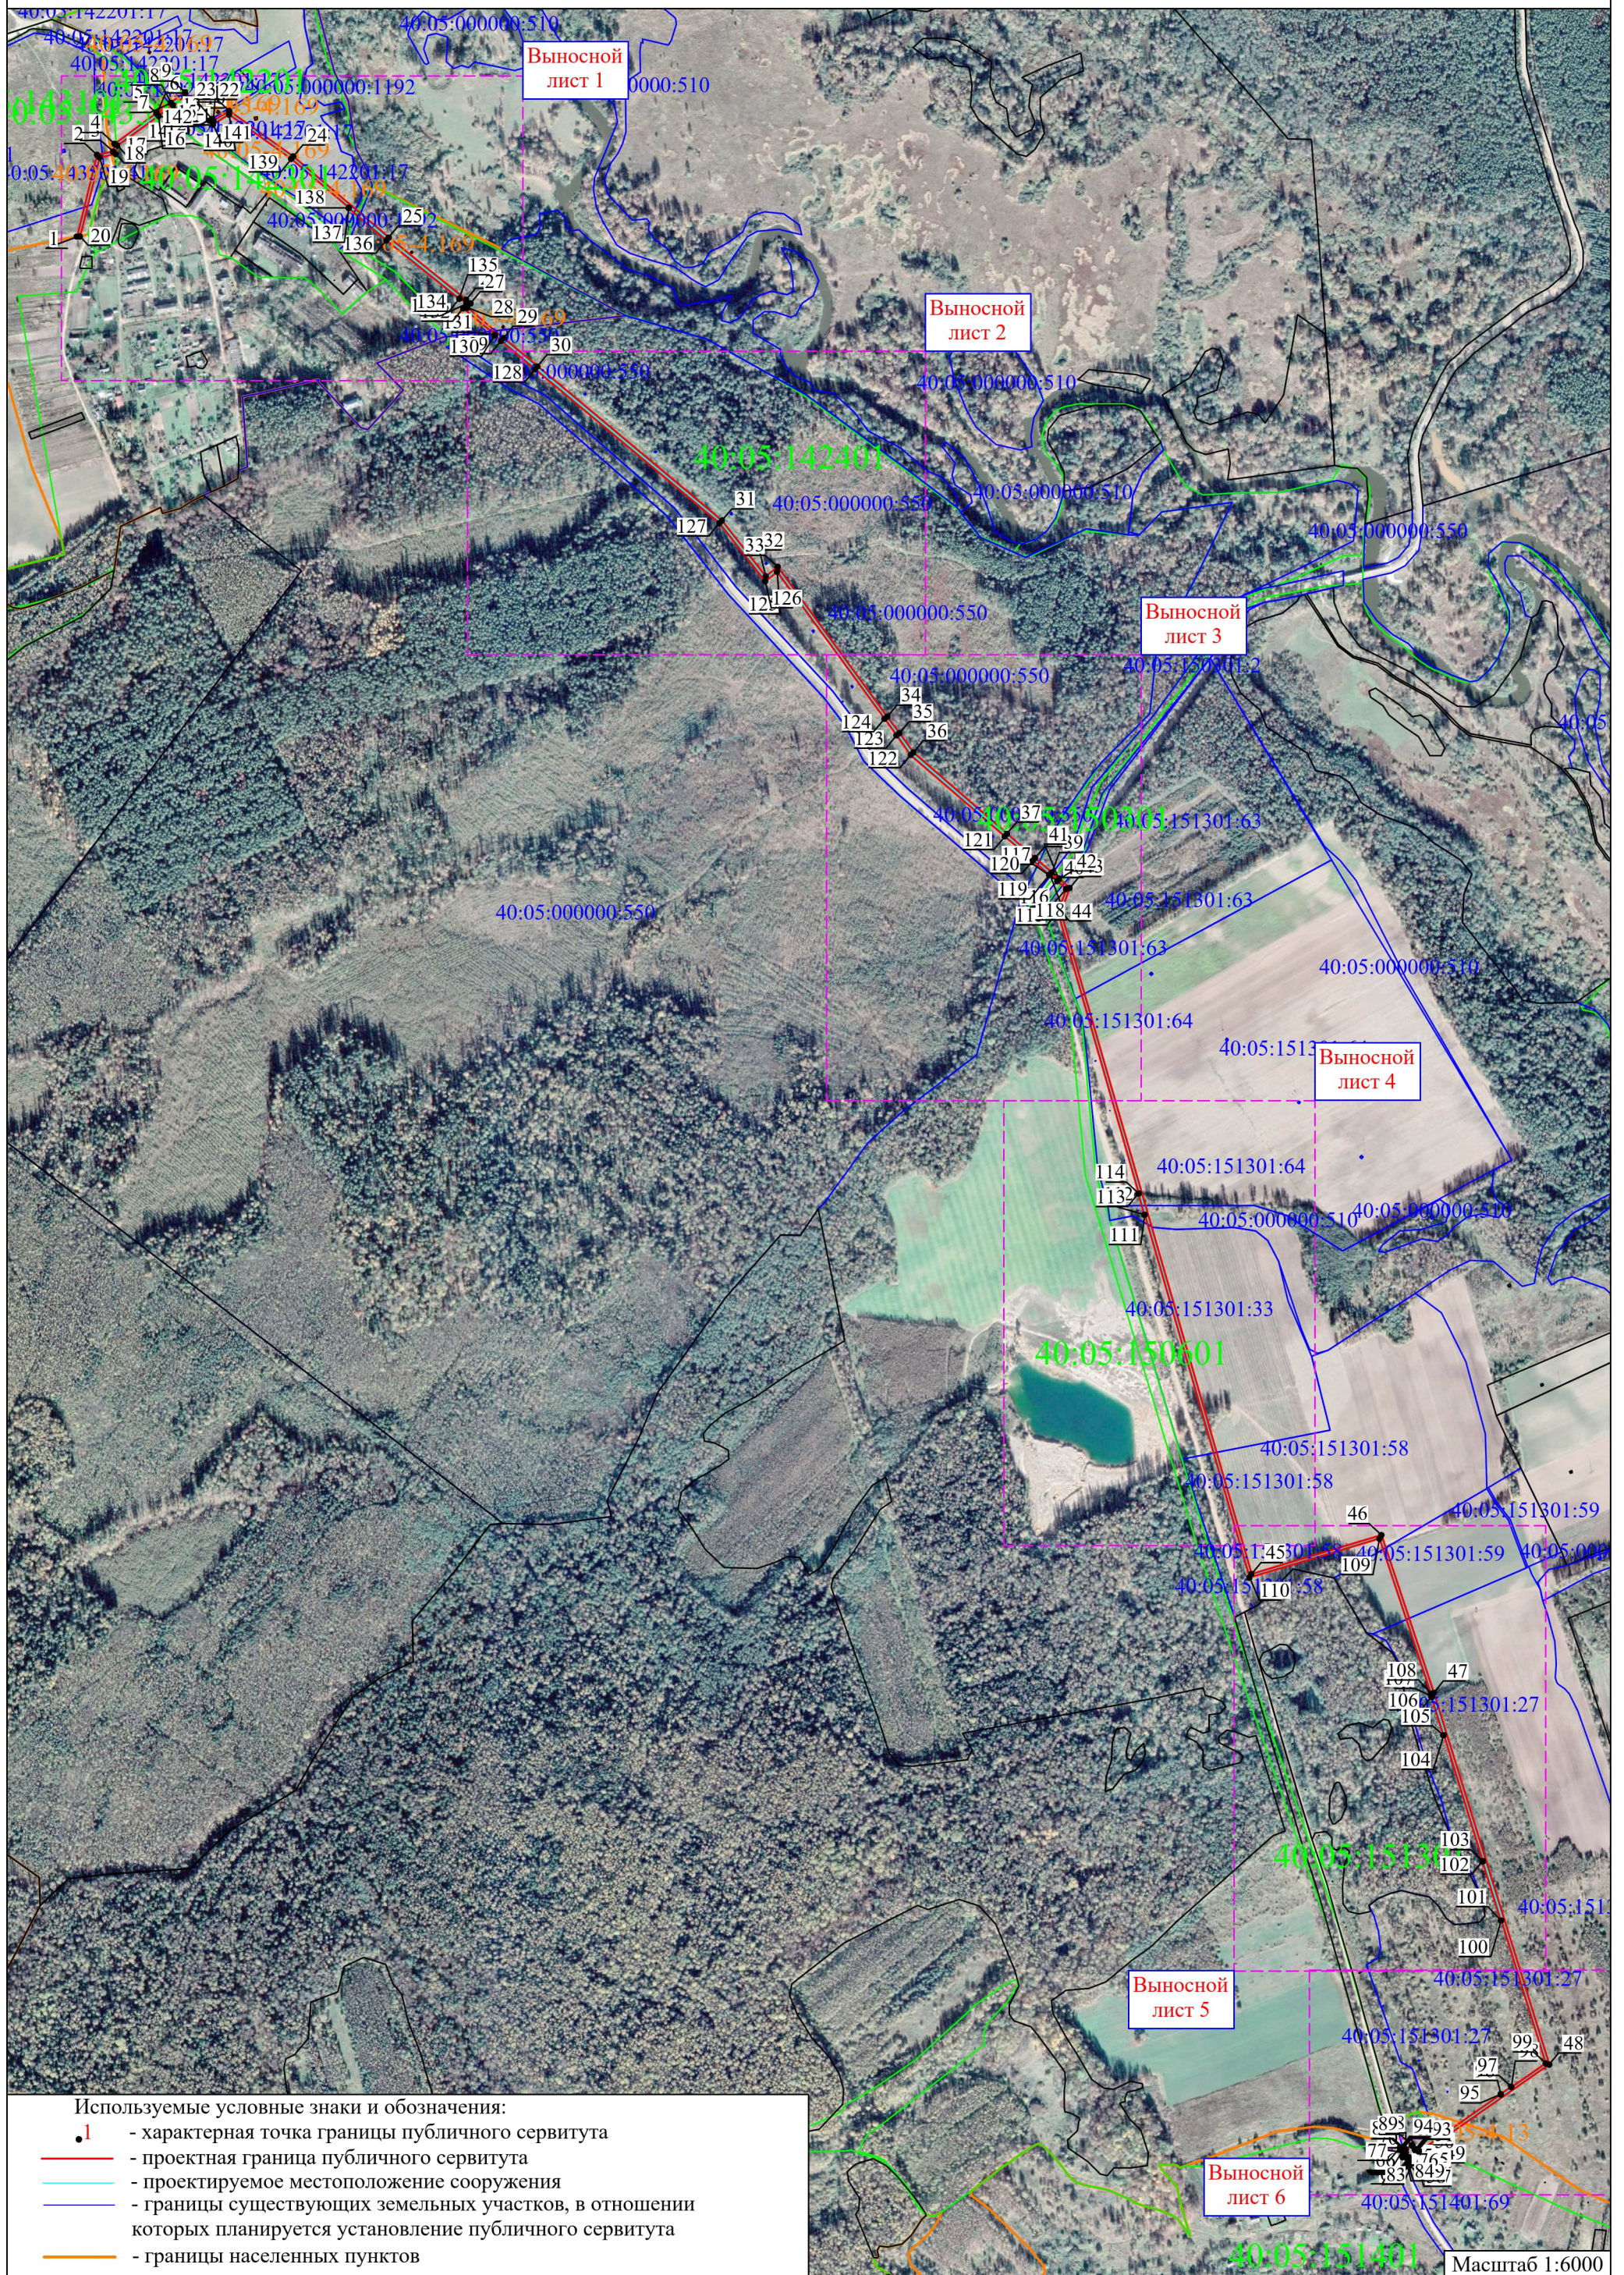


Схема расположения границ публичного сервитута

Выносной
лист 1



Используемые условные знаки и обозначения:

- 1 - характерная точка границы публичного сервитута
- проектная граница публичного сервитута
- проектируемое местоположение сооружения
- границы существующих земельных участков, в отношении которых планируется установление публичного сервитута
- границы населенных пунктов

Масштаб 1:2000

Схема расположения границ публичного сервитута

Выносной
лист 2



Схема расположения границ публичного сервитута

Выносной
лист 3

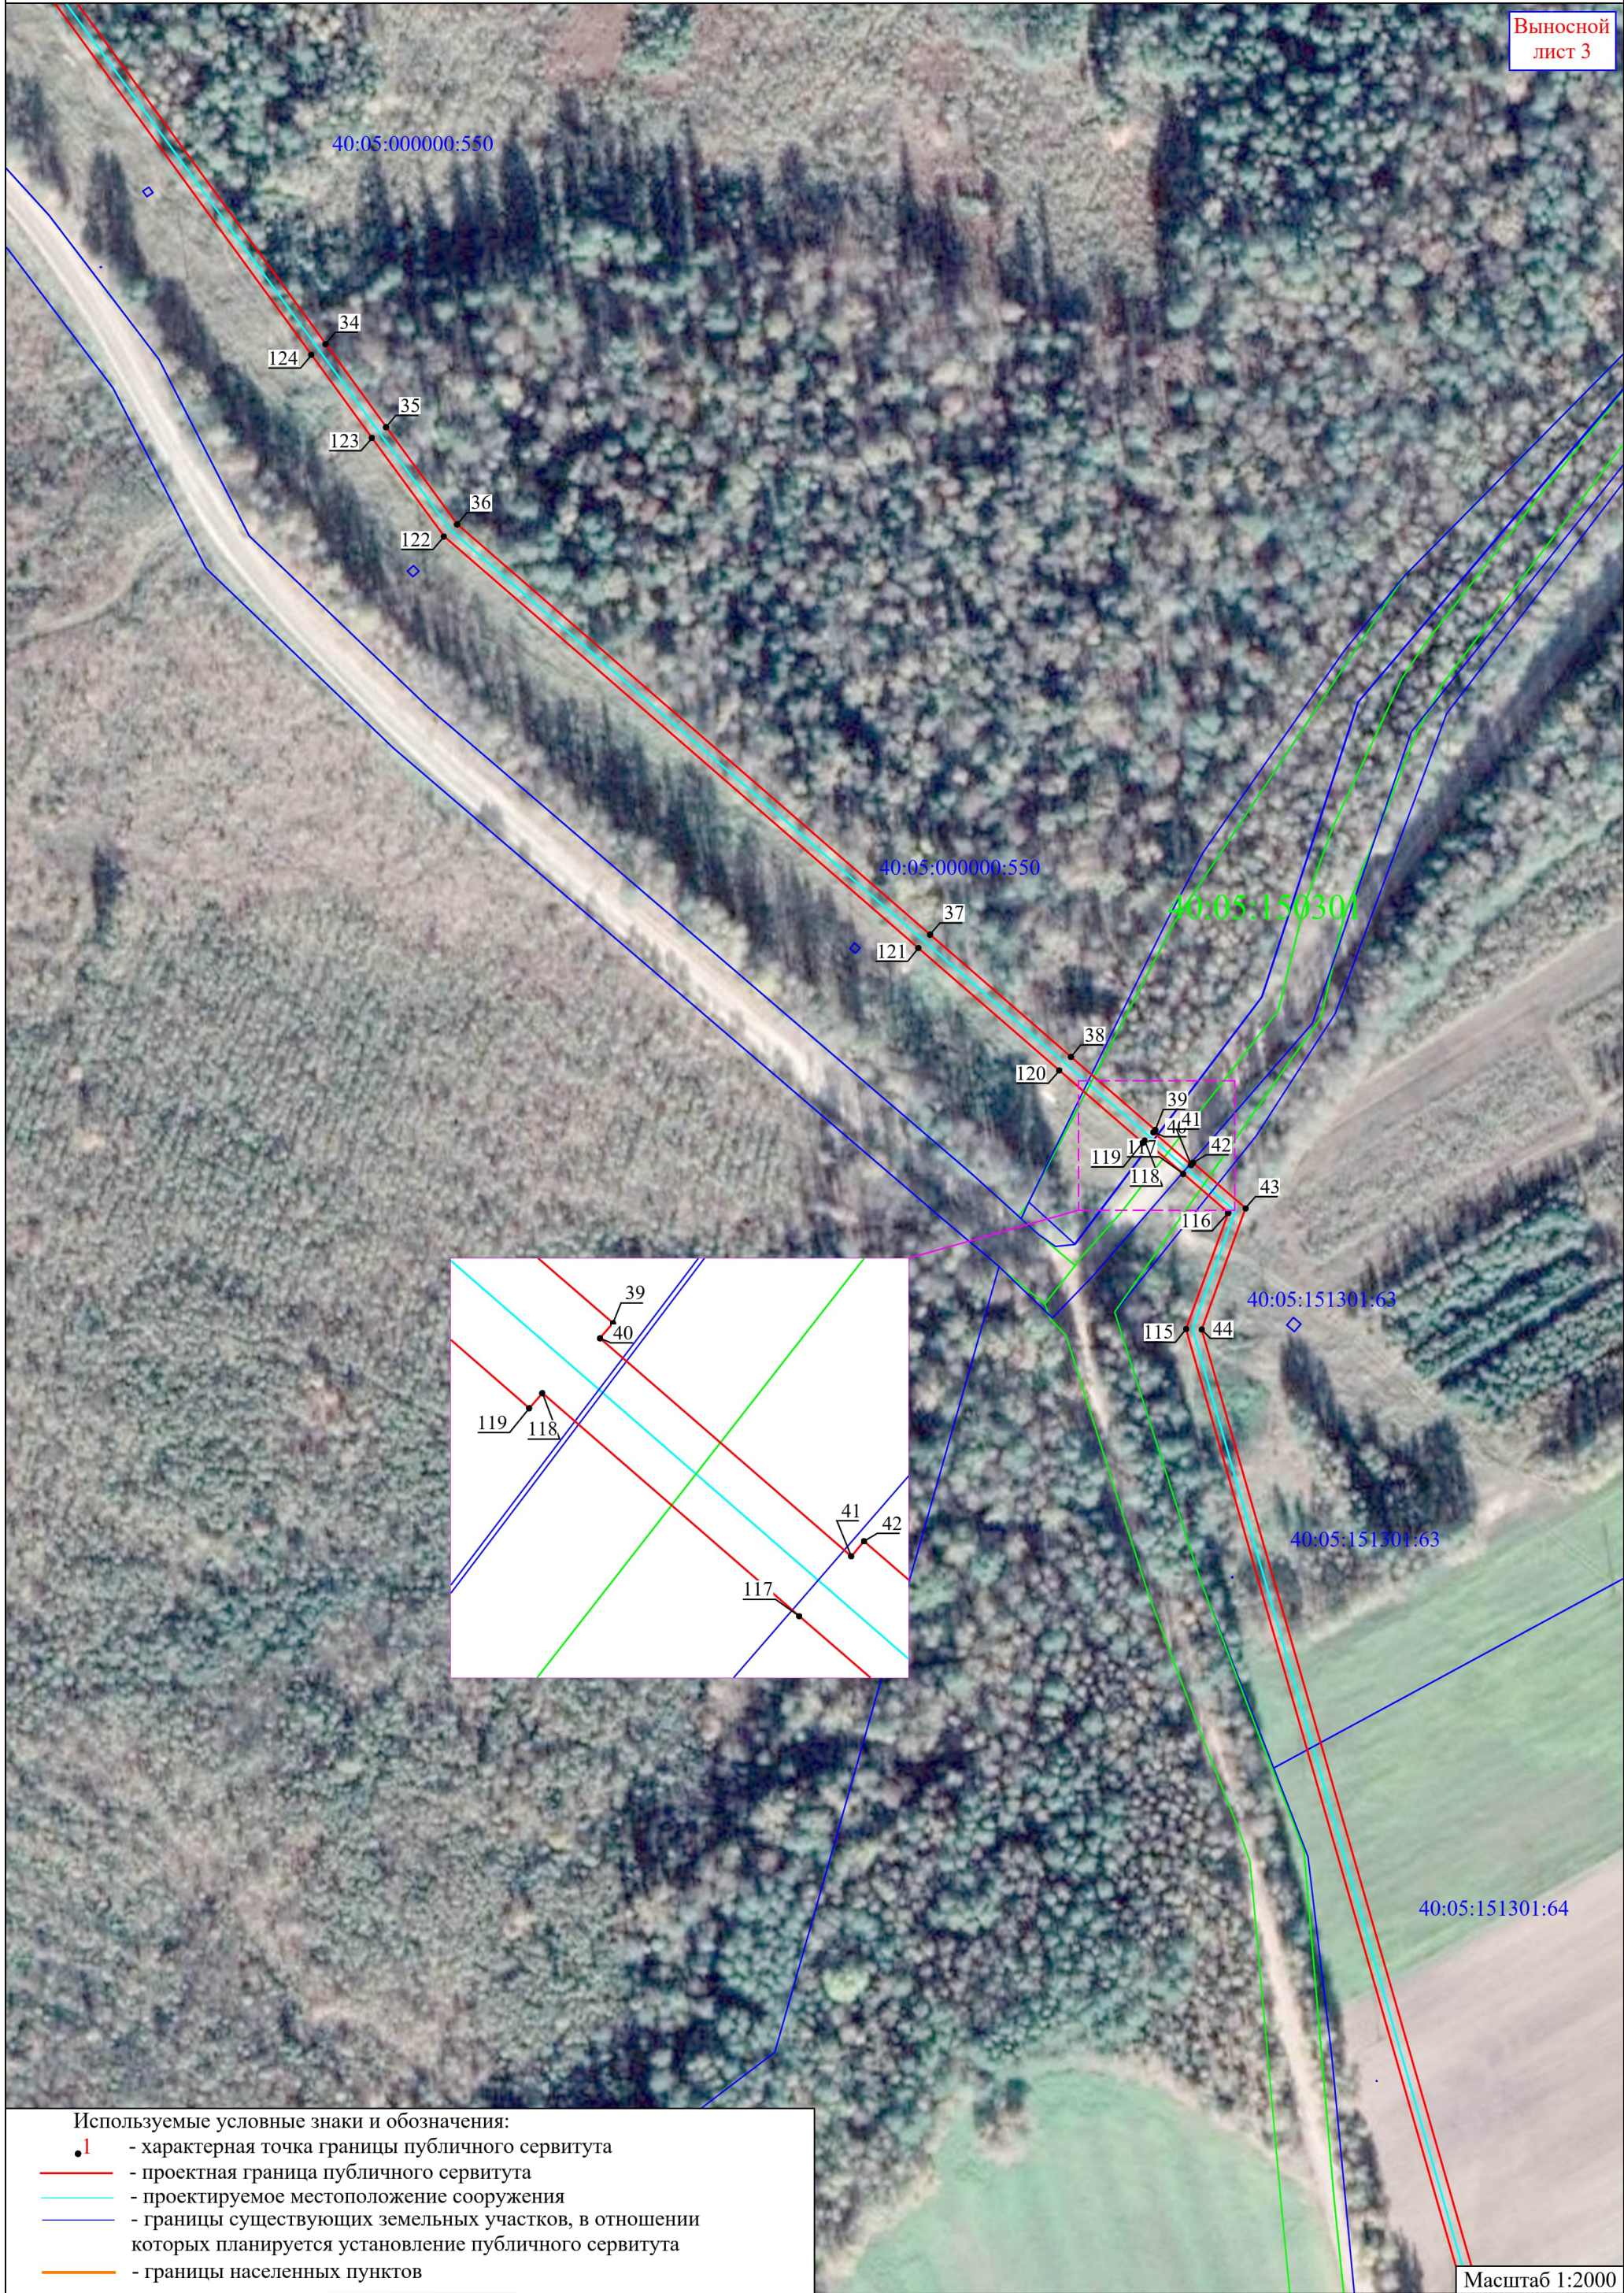


Схема расположения границ публичного сервитута

Выносной
лист 4



Схема расположения границ публичного сервитута

Выносной
лист 5

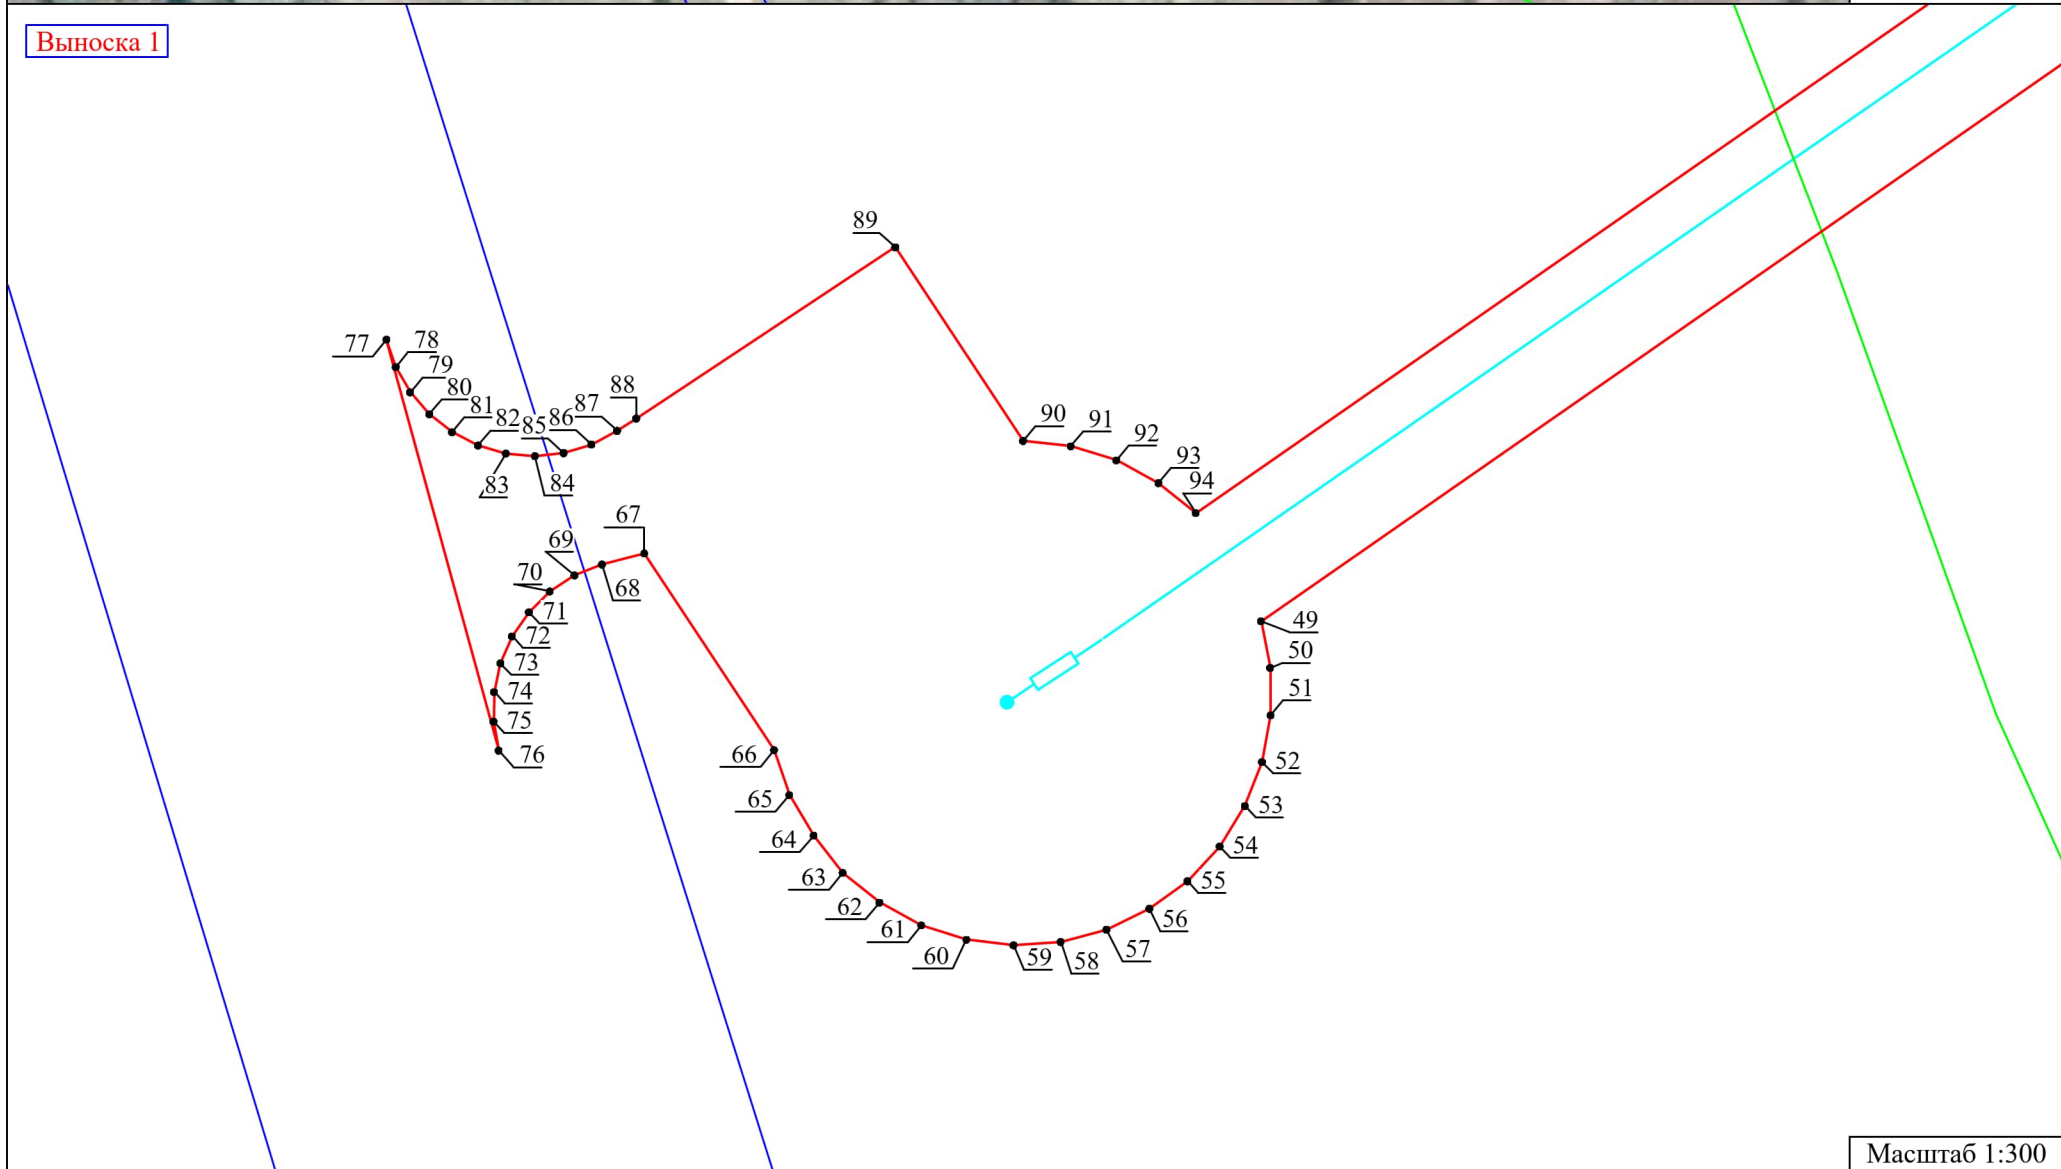


Схема расположения границ публичного сервитута

Выносной
лист 6



Выноска 1



Используемые условные знаки и обозначения:

- 1 - характерная точка границы публичного сервитута
- - проектная граница публичного сервитута
- - проектируемое местоположение сооружения
- - границы существующих земельных участков, в отношении которых планируется установление публичного сервитута
- - границы населенных пунктов