





Карта
градостроительного зонирования
д. Дубровка СП "Деревня Дубровка"
Думиничский район Калужская область

Приложение № 1
к Правилам землепользования и застройки
муниципального образования СП "Деревня Дубровка"
Утвержденных: Решением районного Собрания
представителей МР "Думиничский район"
№14 от 12.03.2007г.

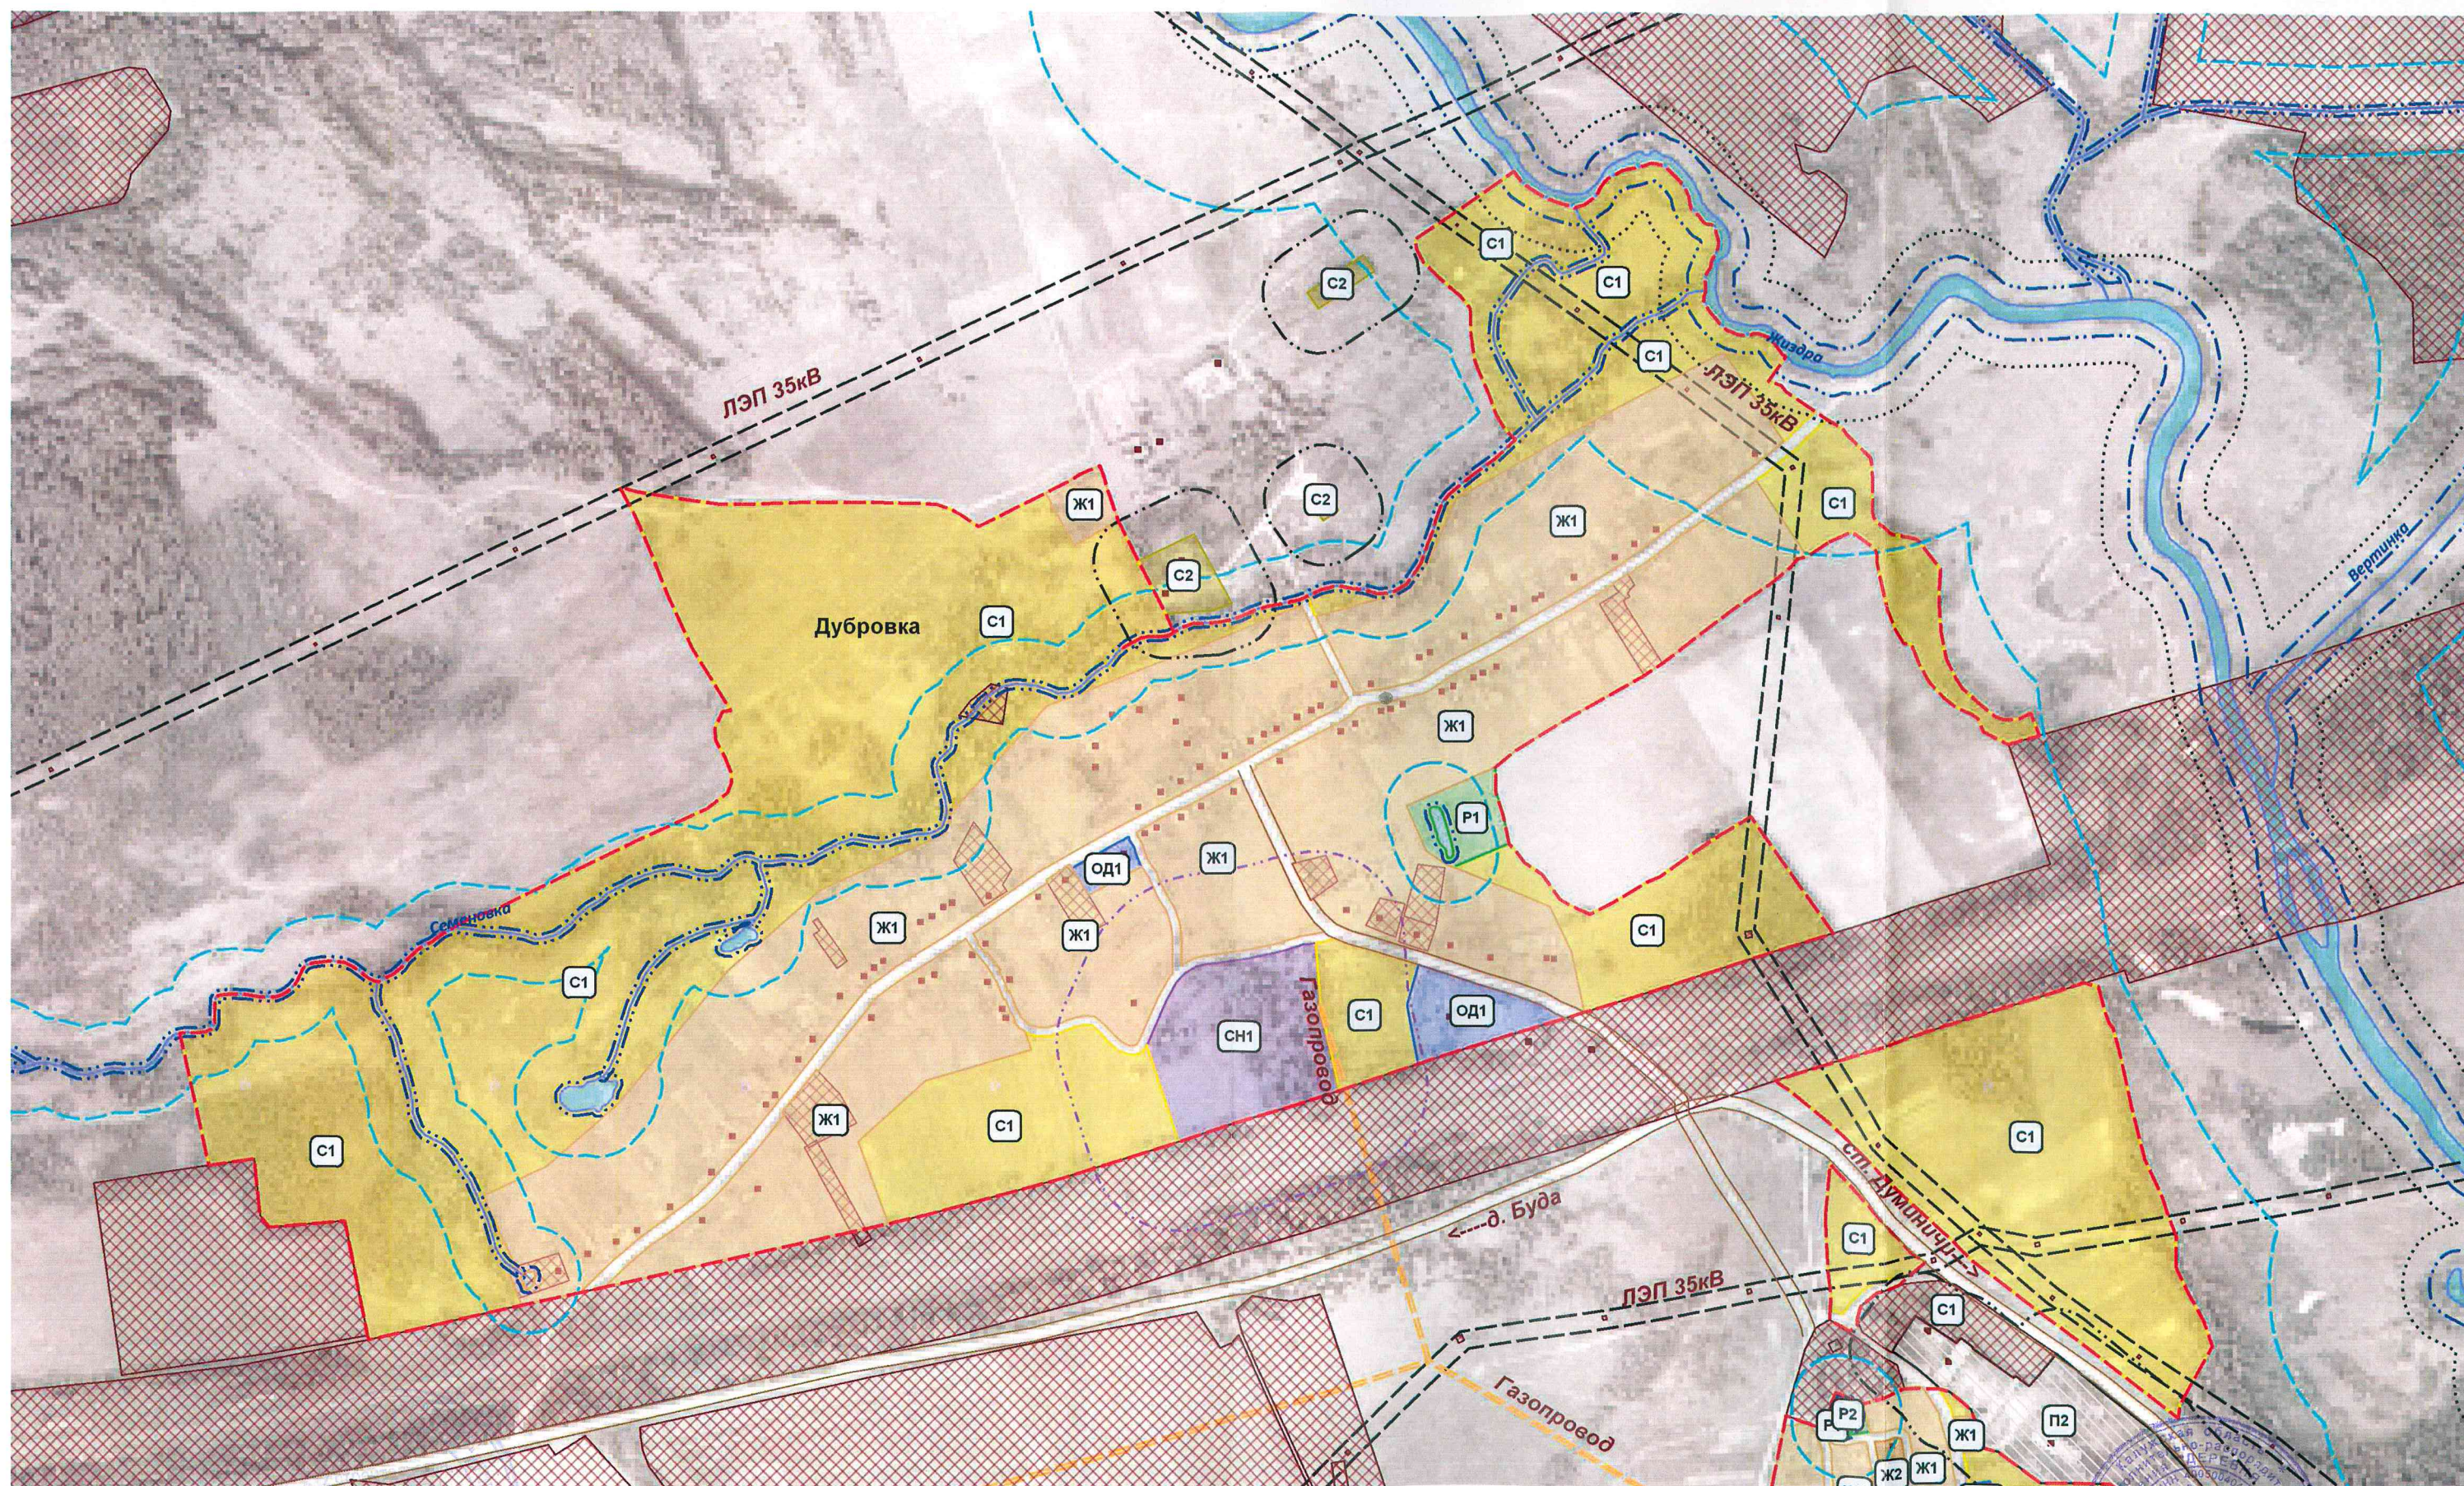

Начальник отдела строительства,
архитектуры, жилищно-коммунального и
дорожного хозяйства Администрации
МР "Думиничский район"  Лупкиова Е.Р.

Условные обозначения
прилагаются

Масштаб 1:7 000

Примечание:
Граница НП - условная

Глава администрации МО
СП "Деревня Дубровка"  Сафронова Г.В.