


Схема
Муниципального образования
Сельского поселения "Деревня Дубровка"
Думиничского района Калужской области

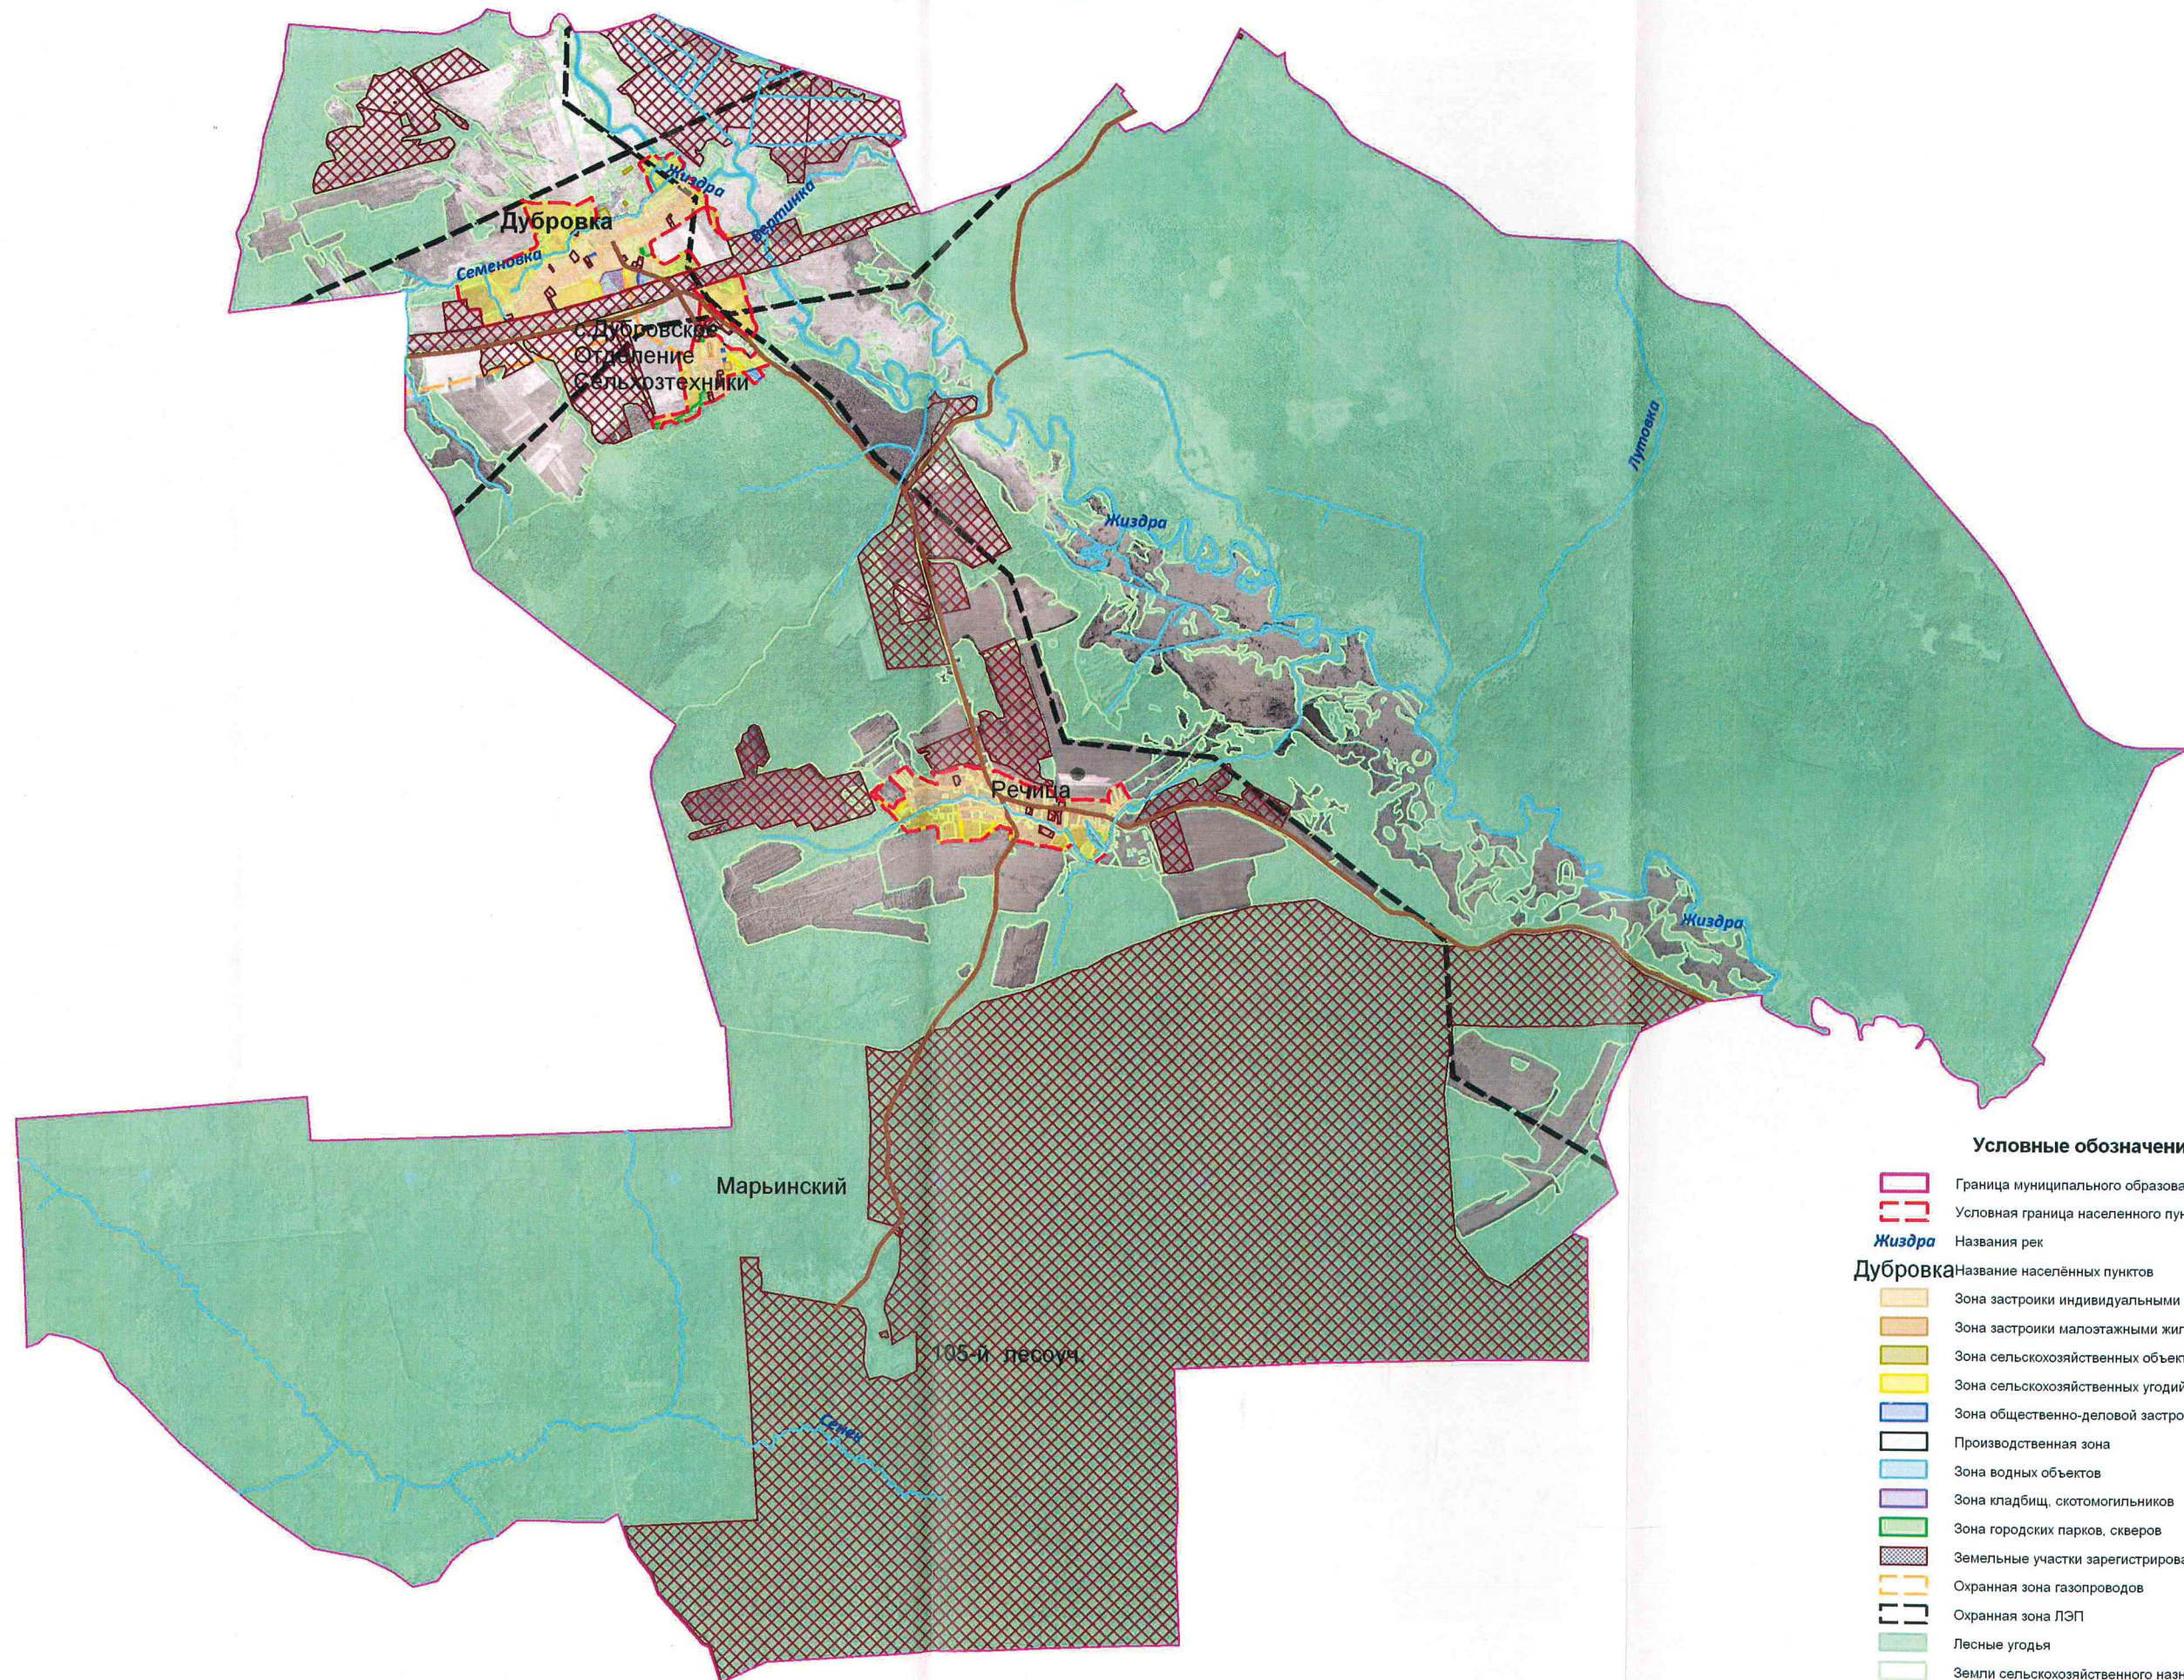

- Условные обозначения**
- Граница муниципального образования
 - Условная граница населенного пункта
 - Жиздра Названия рек
 - Дубровка Названия населённых пунктов
 - Зона застройки индивидуальными жилыми домами
 - Зона застройки малоэтажными жилыми домами
 - Зона сельскохозяйственных объектов
 - Зона сельскохозяйственных угодий
 - Зона общественно-деловой застройки
 - Производственная зона
 - Зона водных объектов
 - Зона кладбищ, скотомогильников
 - Зона городских парков, скверов
 - Земельные участки зарегистрированные в ЗКП
 - Охранная зона газопроводов
 - Охранная зона ЛЭП
 - Лесные угодья
 - Земли сельскохозяйственного назначения
 - Автомобильные дороги
 - Гидрография

М 1:50 000