




Карта  
градостроительного зонирования  
д. Роженск СП "Деревня Маслово"  
Думиничский район Калужская область

Приложение № 4  
к Правилам землепользования и застройки  
муниципального образования СП "Деревня Маслово"  
Утвержденных: Решением районного Собрания  
представителей МР "Думиничский район"  
№ 14 от 12.03.2007 г.

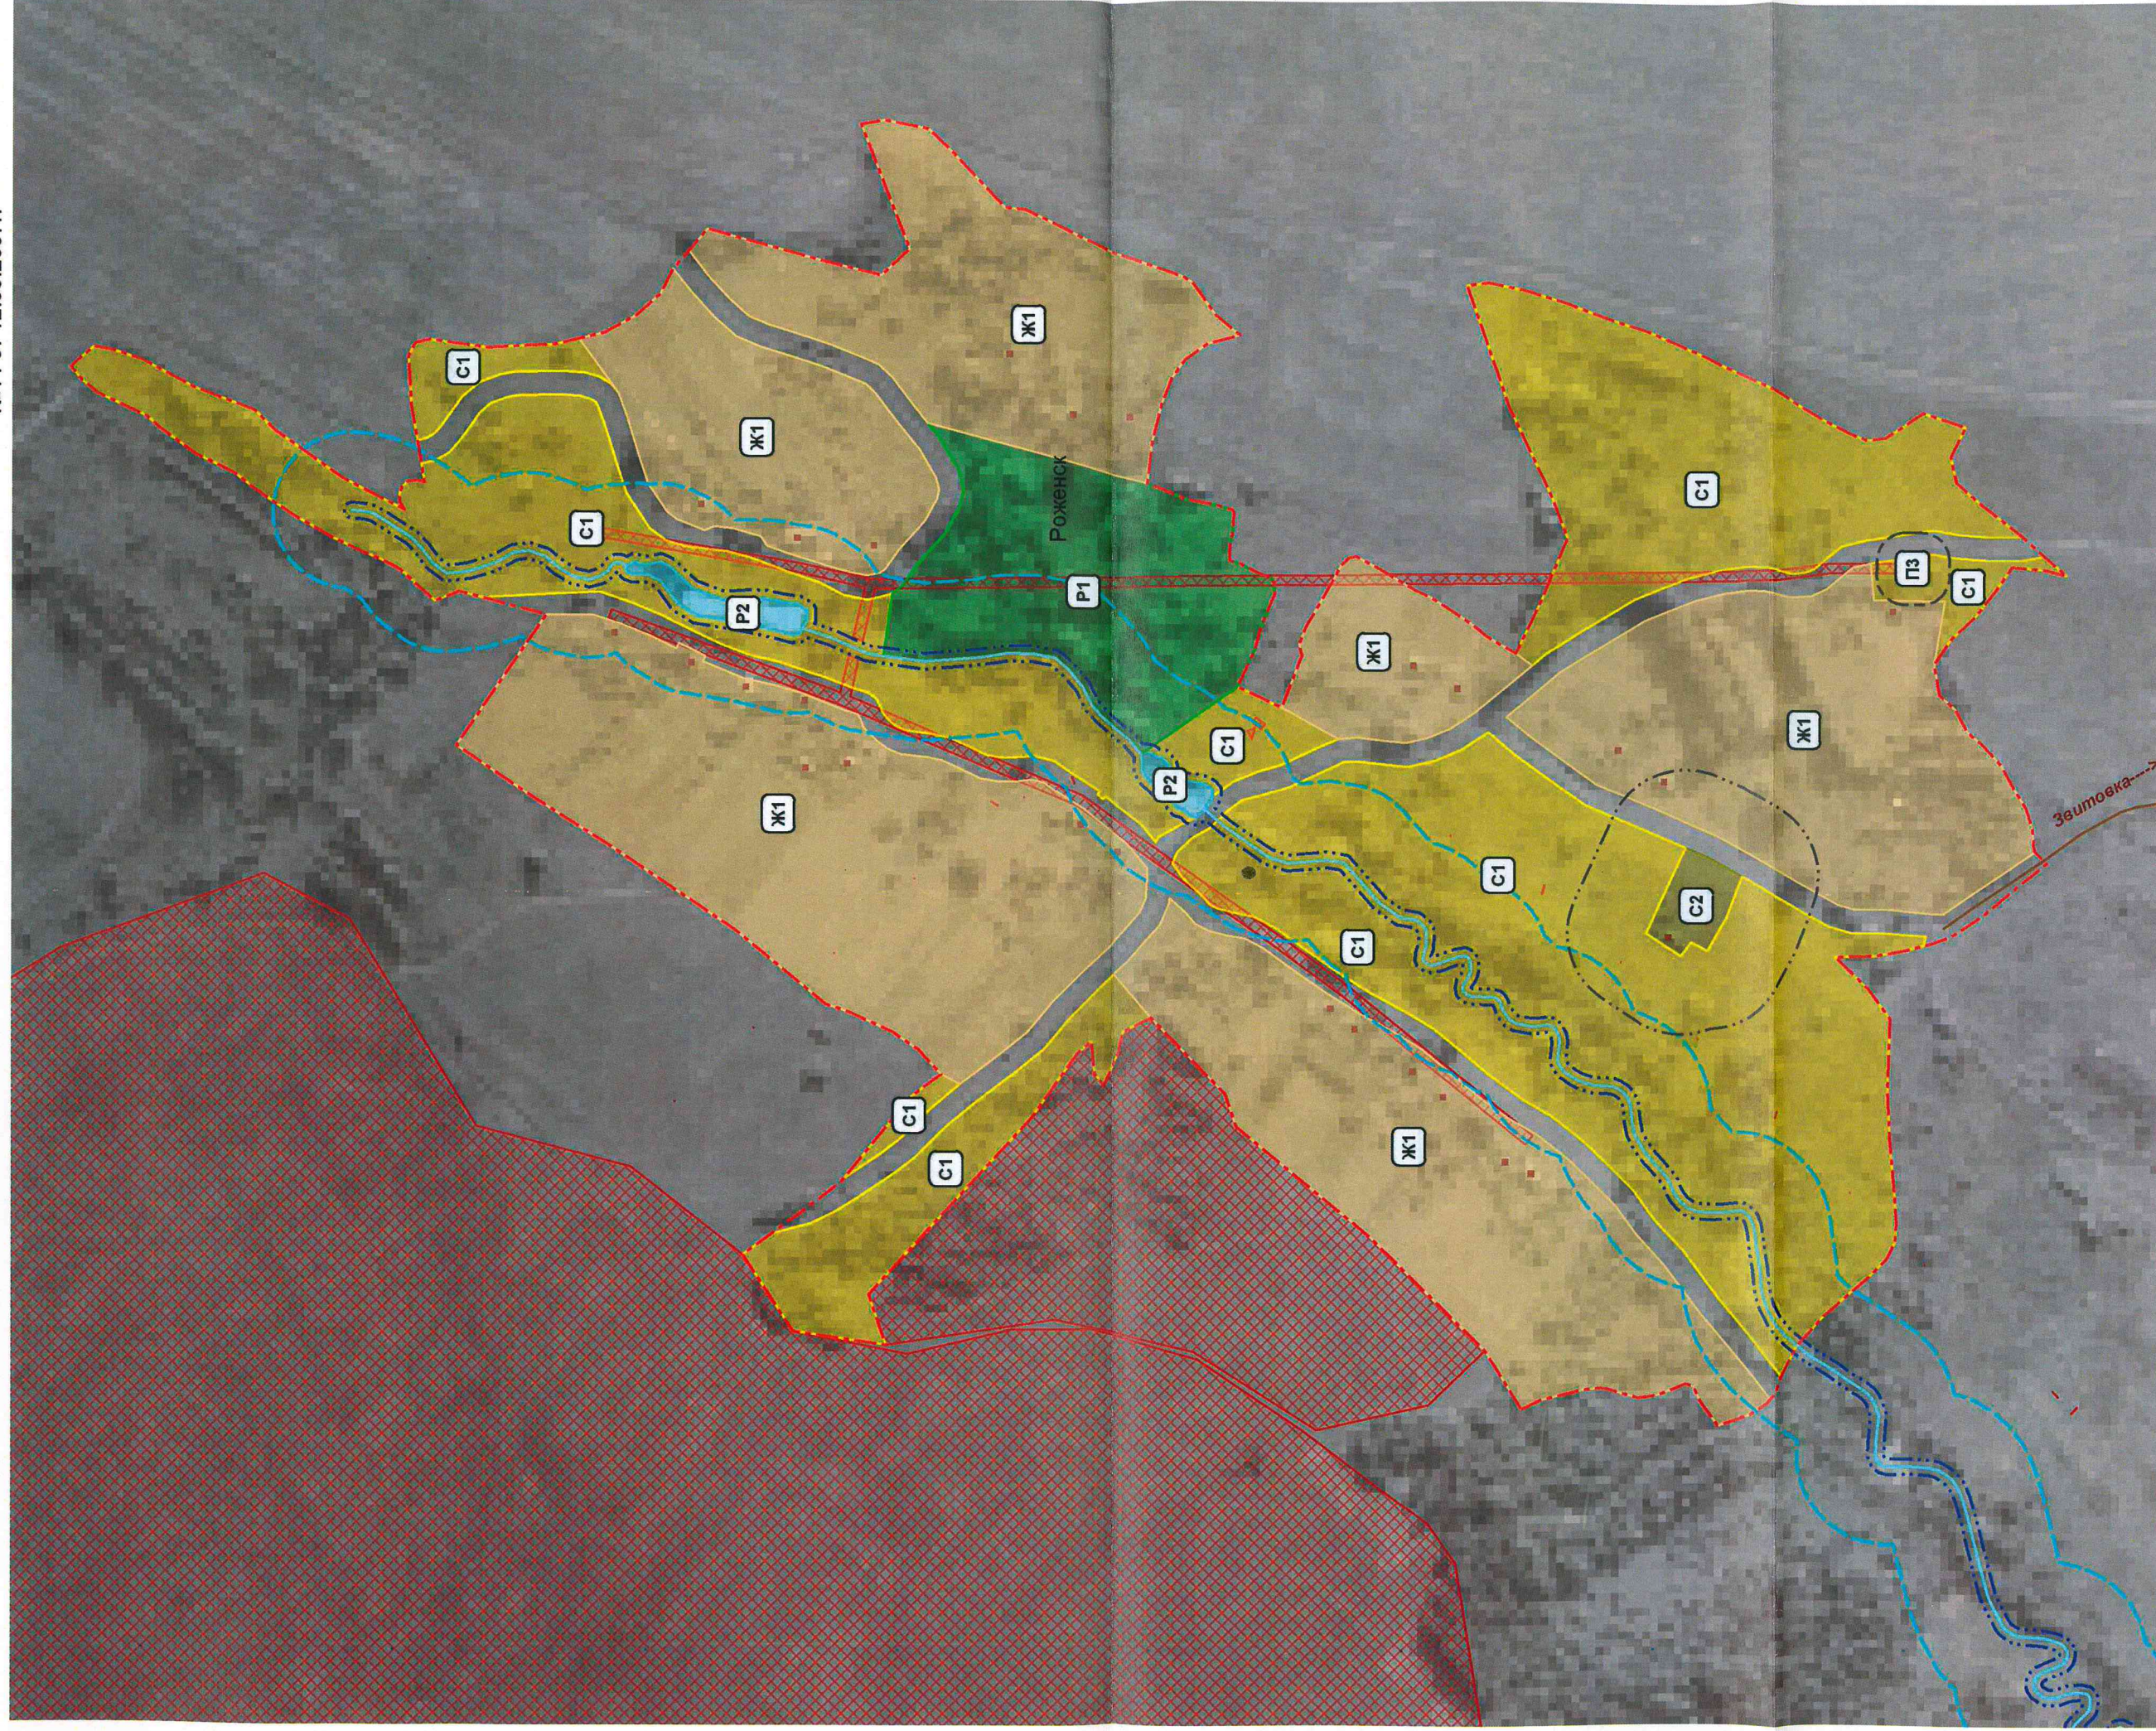

Условные обозначения  
прилагаются

Начальник отдела строительства  
архитектуры, жилищно-коммунального и  
дорожного хозяйства Администрации  
МР "Думиничский район" \_\_\_\_\_

Пупикова Е.Р.



Примечание:  
Граница НП - условная

Масштаб 1:4 000