




Карта
градостроительного зонирования
с. Вертное СП "Село Вертное"
Думиничский район Калужская область

Приложение № 1
к Правилам землепользования и застройки
муниципального образования СП "Село Вертное"
Утвержденных: Решением районного Собрания
представителей МР "Думиничский район"
№14 от 12.03.2007г.

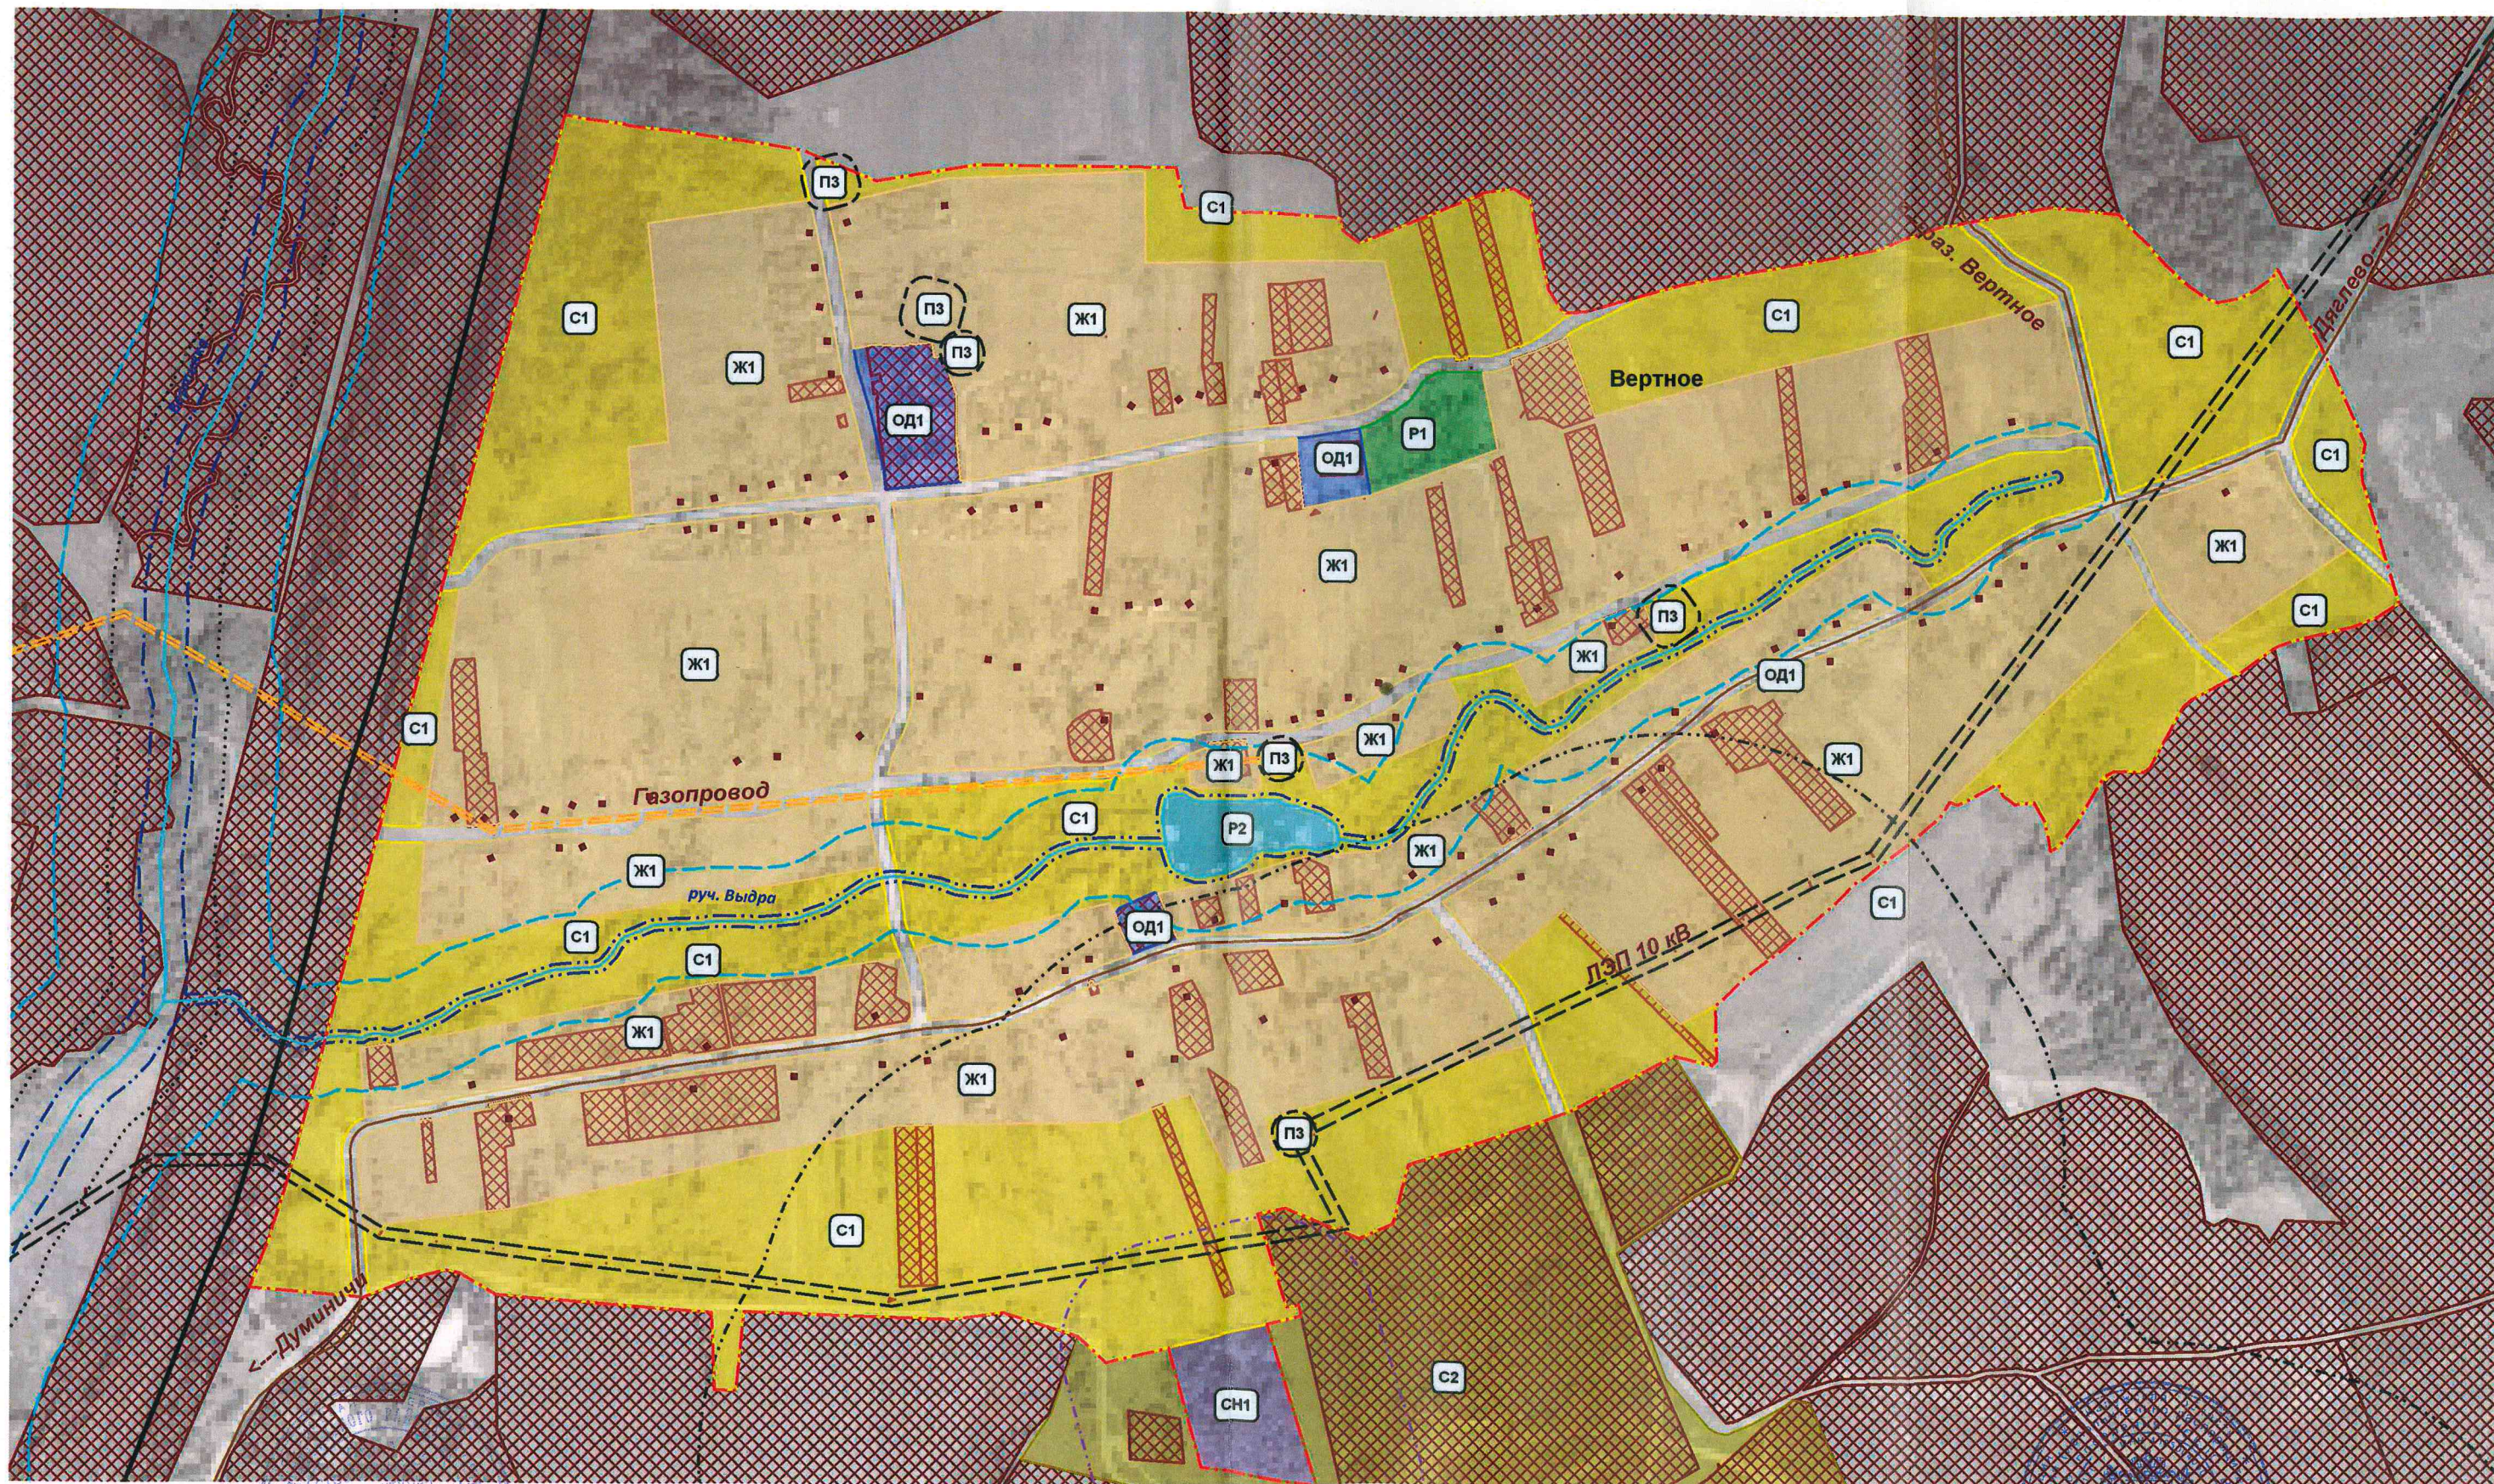

Начальник отдела строительства, архитектуры, жилищно-коммунального и дорожного хозяйства Администрации МР "Думиничский район" Лупкина Е.Р.

Условные обозначения
прилагаются

Масштаб 1:6 000

Примечание:
Граница НП - условная

Глава администрации МО
СП "Село Вертное" Полиданова А.П.