


Карта
градостроительного зонирования
с. Дубровское Отделение Сельхоз техники СП "Деревня Дубровка"
Думиничский район Калужская область

Приложение № 2
к Правилам землепользования и застройки
муниципального образования СП "Деревня Дубровка"
Утвержденных: Решением районного Собрания
представителей МР "Думиничский район"
№14 от 12.03.2007г.

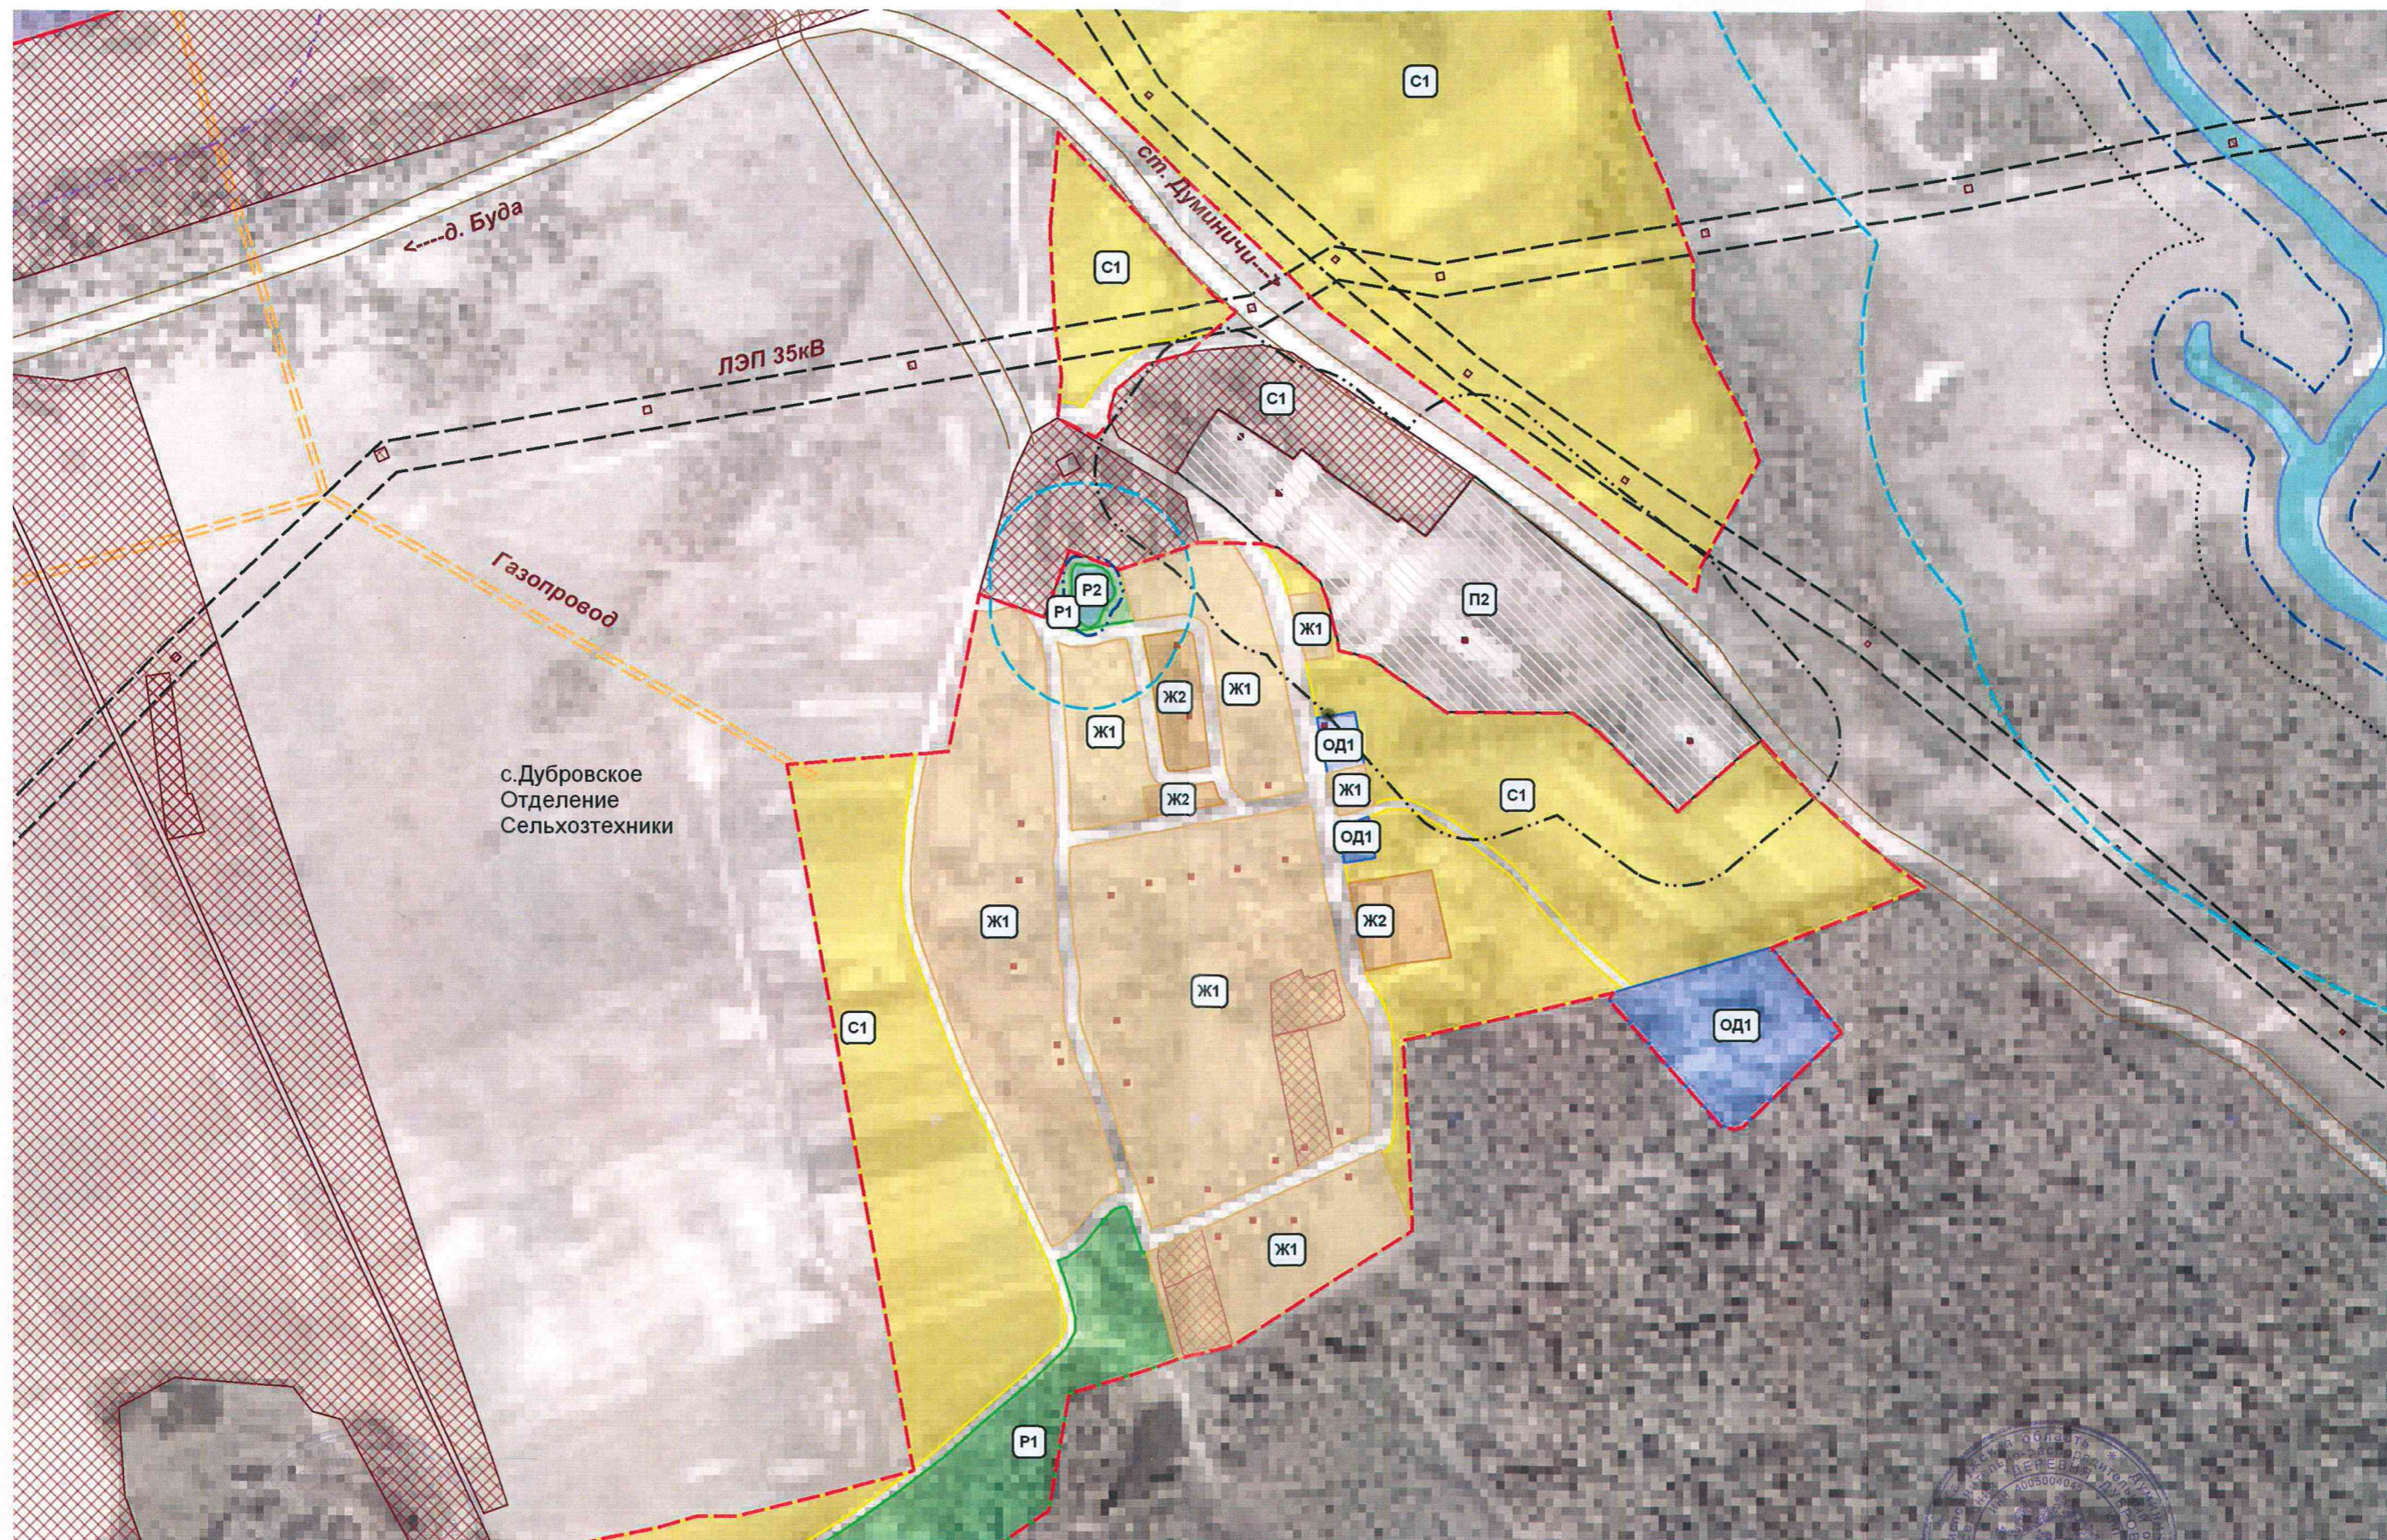

Начальник отдела строительства,
архитектуры, жилищно-коммунального и
дорожного хозяйства Администрации
МР "Думиничский район" *Лупикова Е.Р.*

Условные обозначения
приведены

Масштаб 1:4 000

Примечание:
Граница НП - условная

Глава администрации МО
СП "Деревня Дубровка" *Сафронова Г.В.*

