



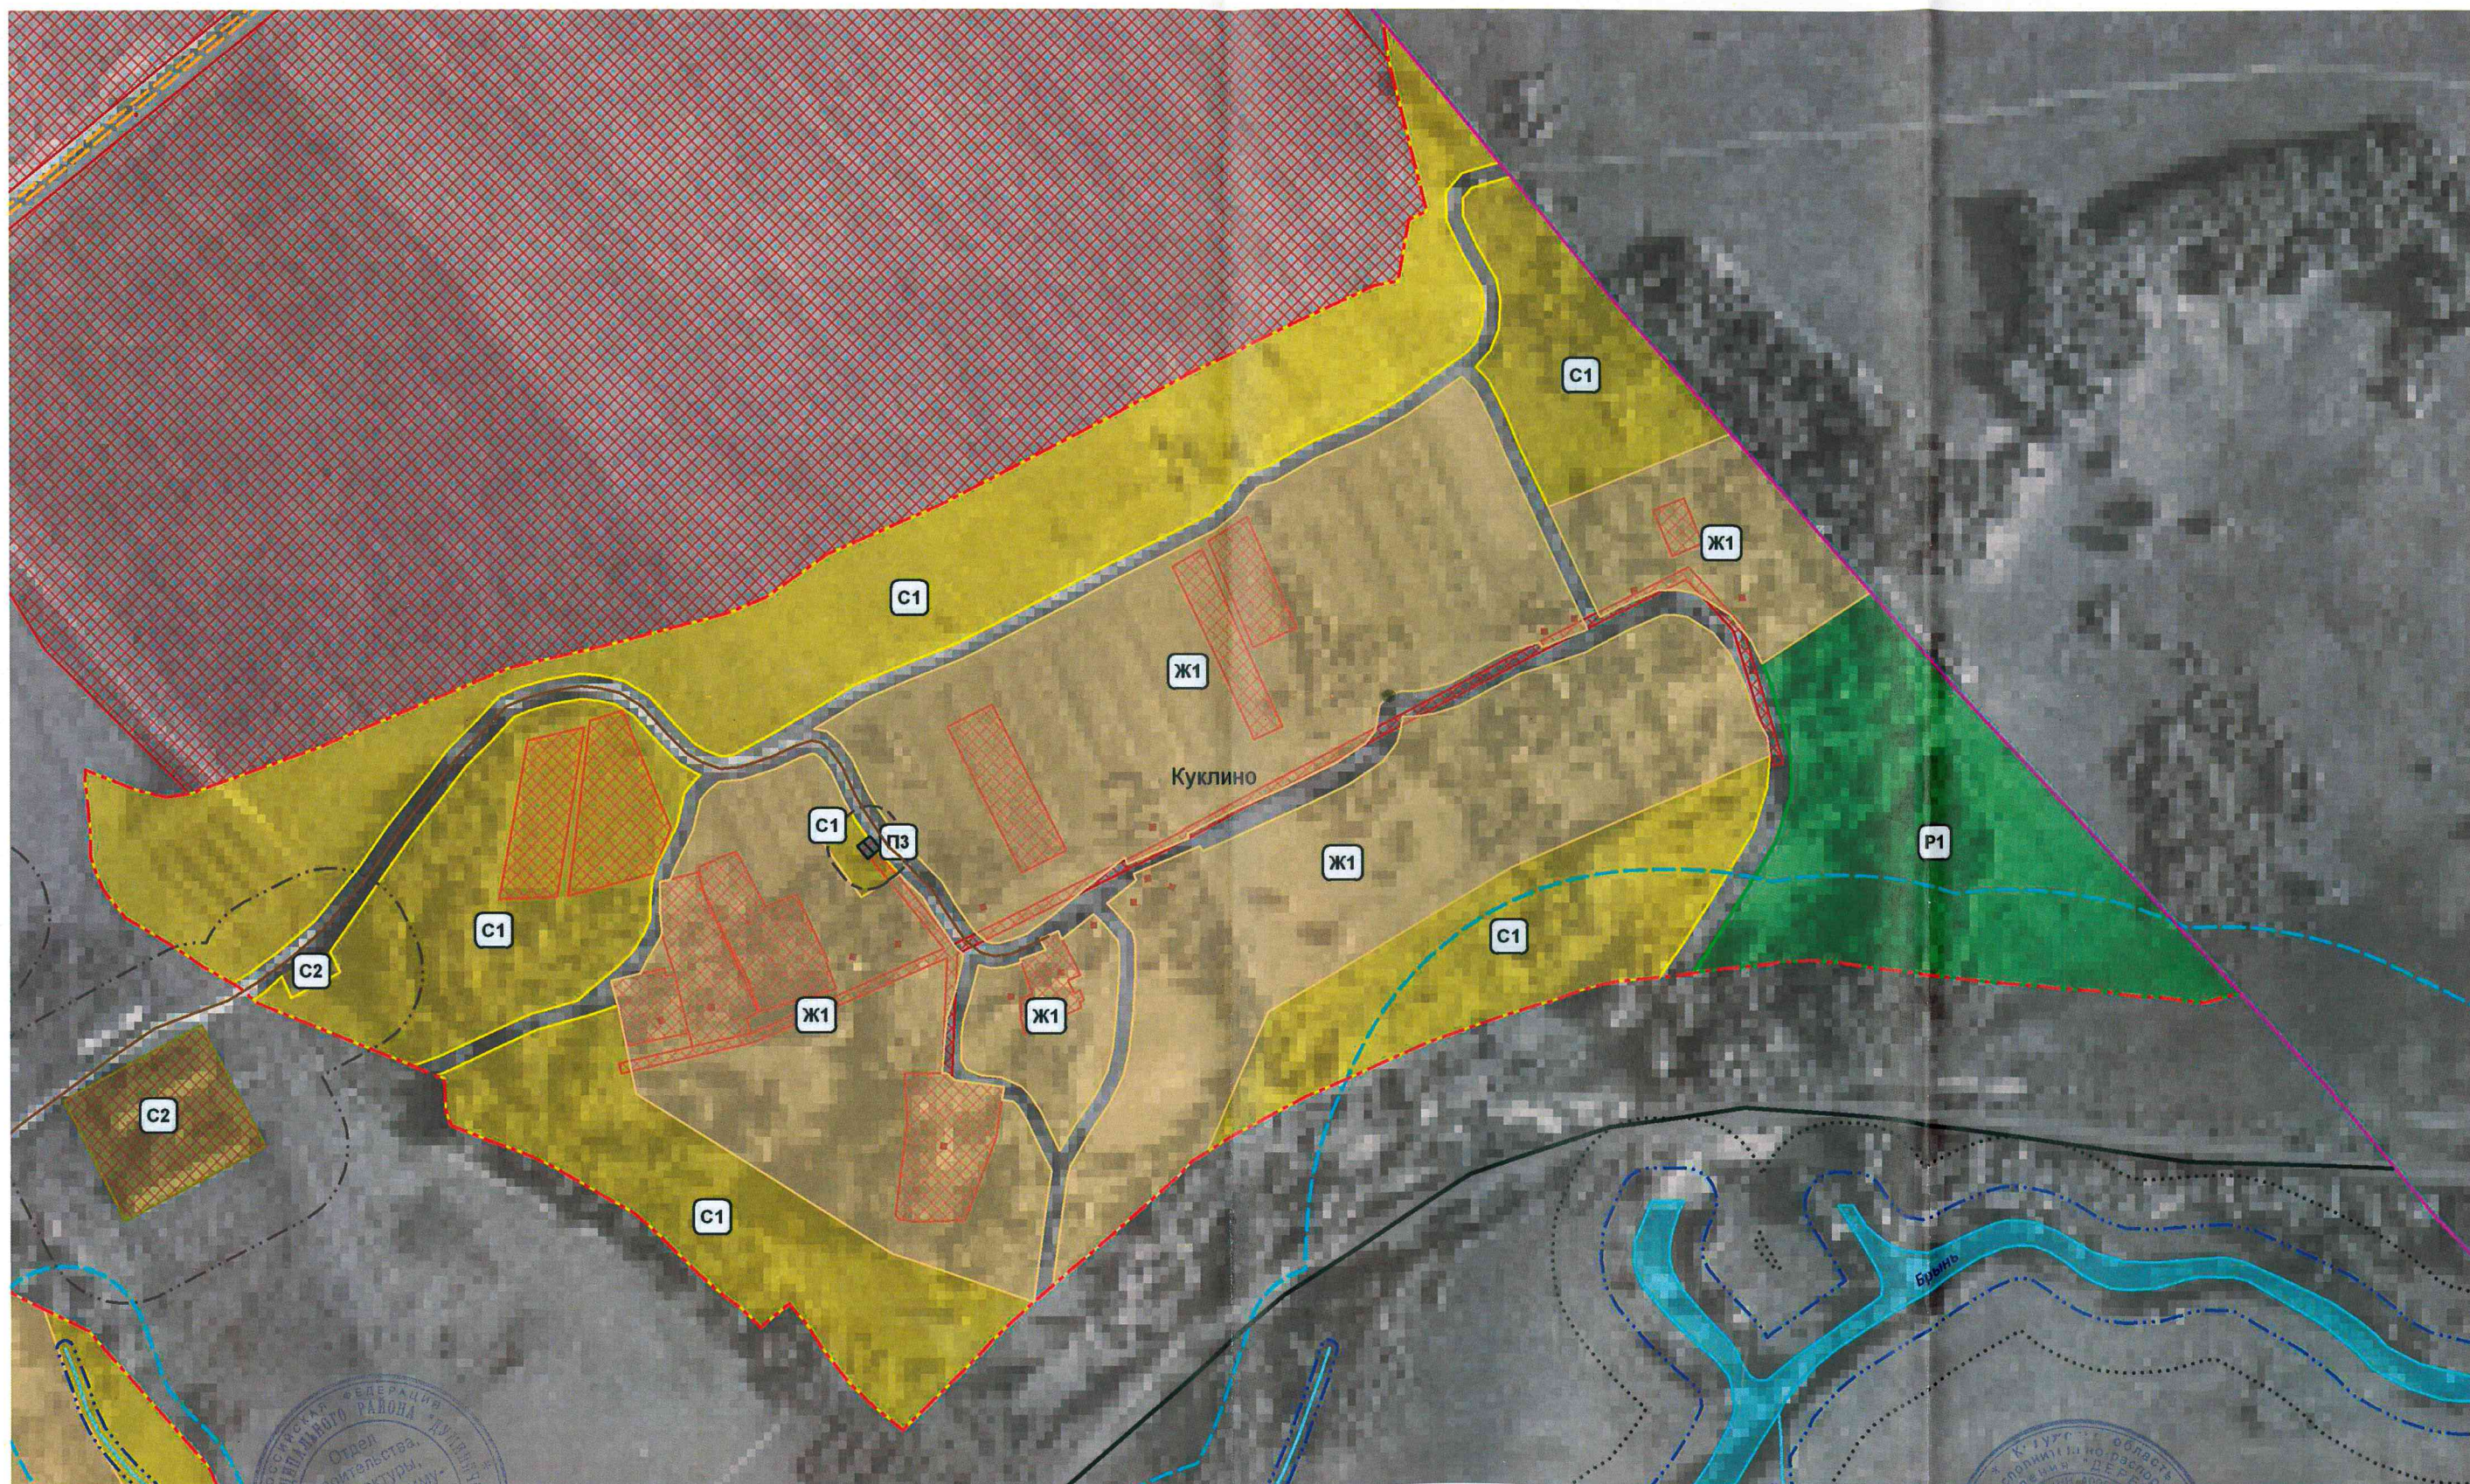

Карта
градостроительного зонирования
д. Куклино СП "Деревня Маслово"
Думиничский район Калужская область

Приложение № 2
к Правилам землепользования и застройки
муниципального образования СП "Деревня Маслово"
Утвержденных: Решением районного Собрания
представителей МР "Думиничский район"
№14 от 12.03.2007г.

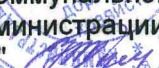

Начальник отдела строительства,
архитектуры, жилищно-коммунального и
дорожного хозяйства Администрации
МР "Думиничский район"  Лупикова Е.Р.

Условные обозначения
прилагаются

Масштаб 1:4 000

Примечание:
Граница НП - условная

Глава администрации МО
СП "Деревня Маслово"  Никишина С.А.